



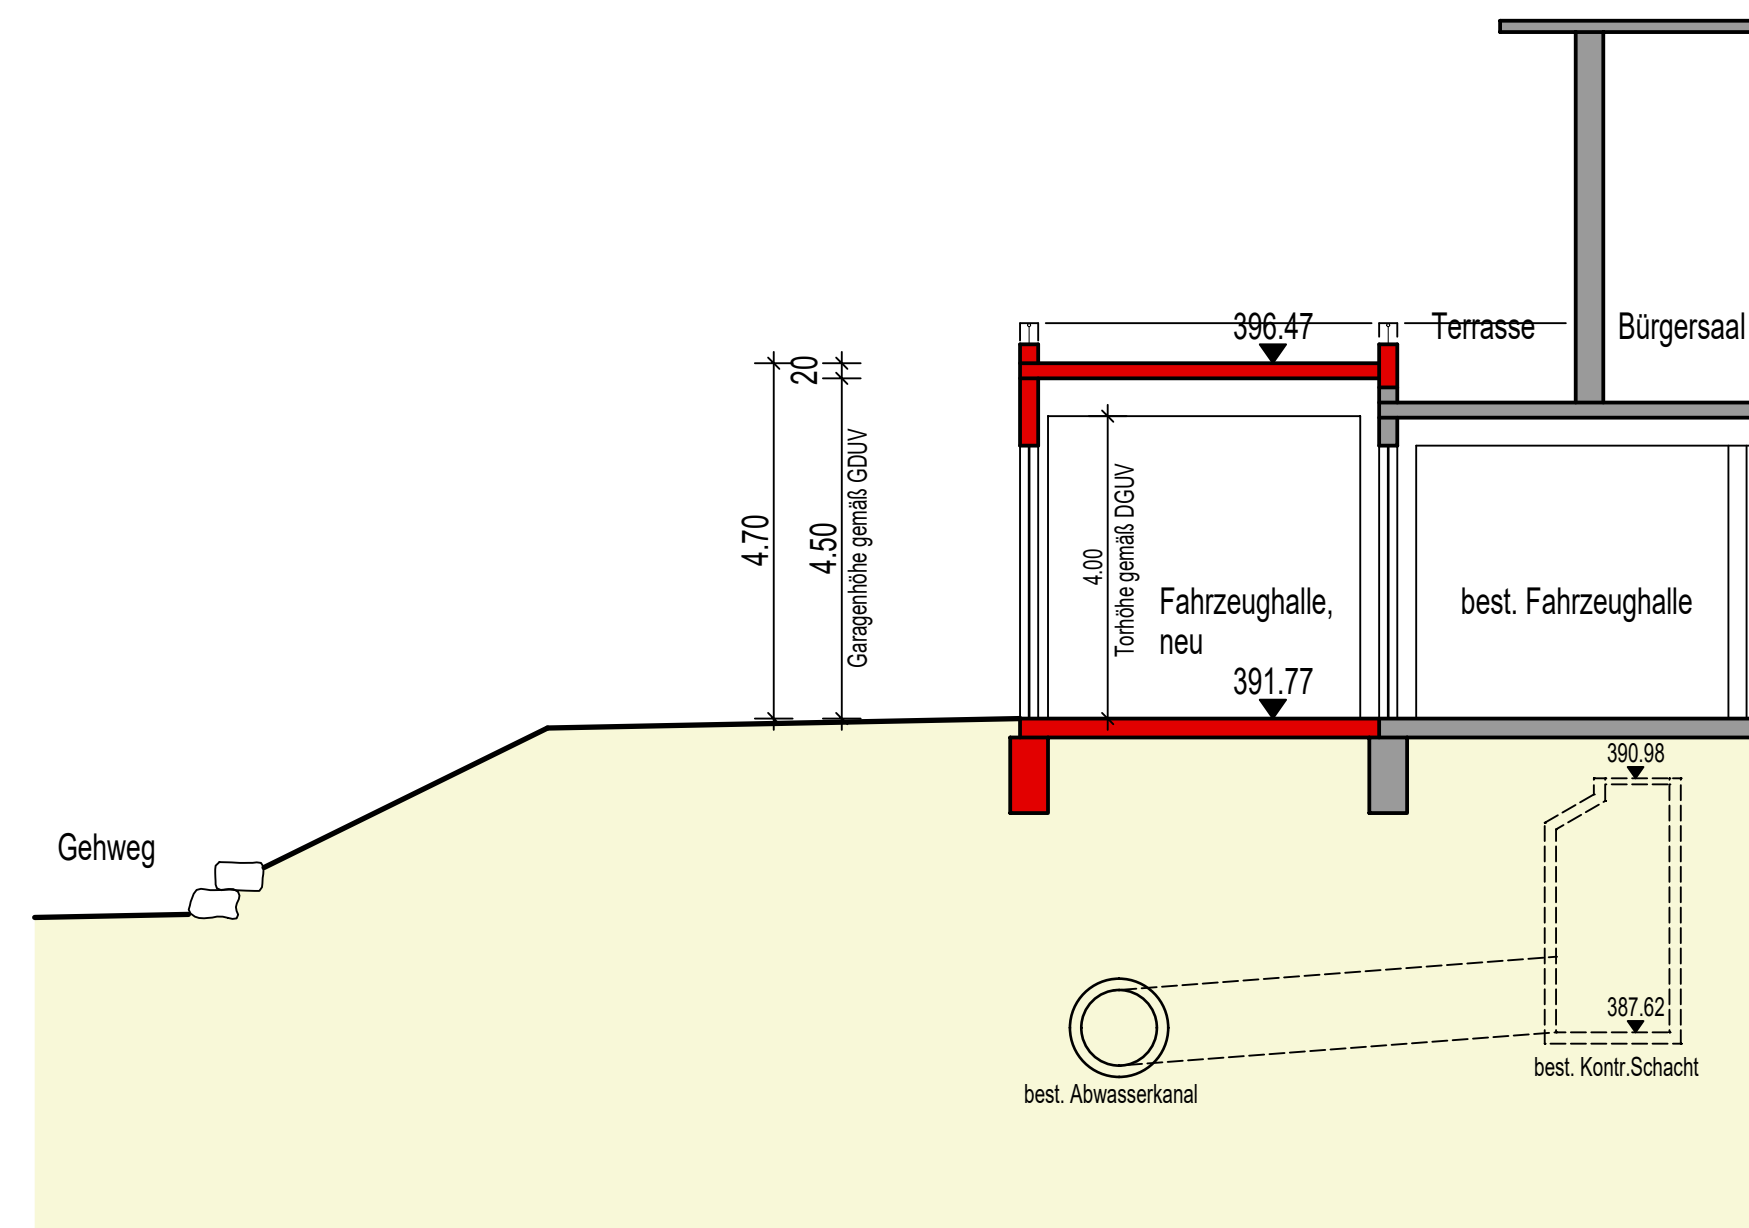

Horizont 385,00 ü.NN

Schnitt A-A

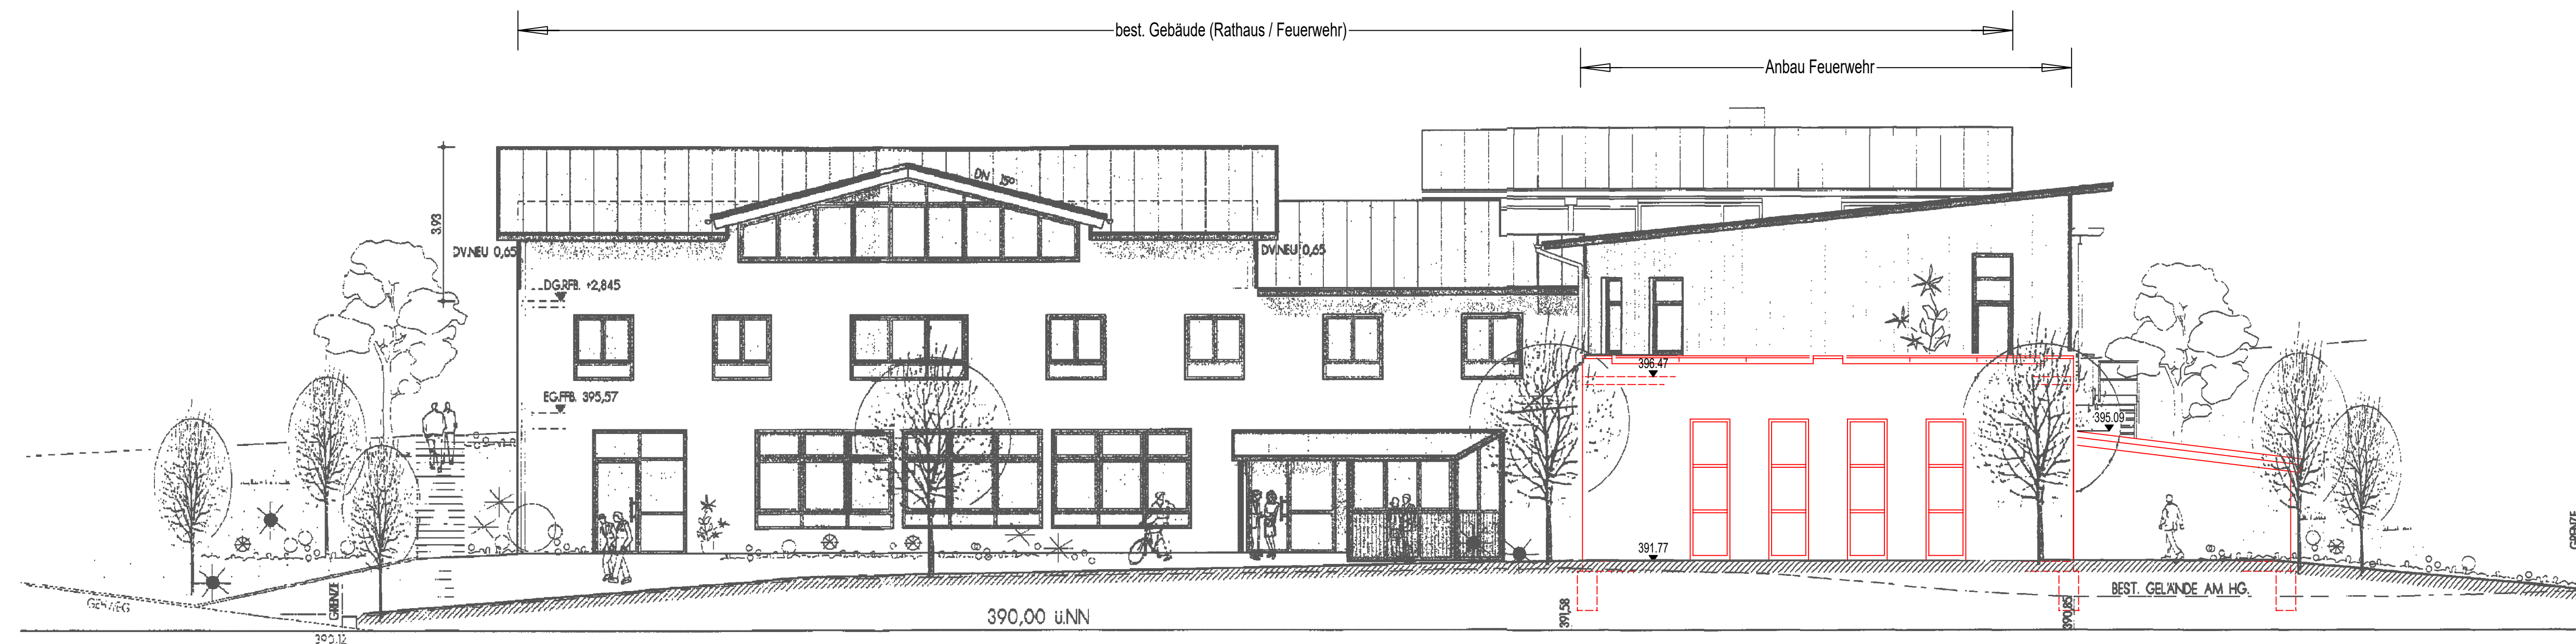

Westen

PROJEKT-NR. 2018-24

Gemeinde Böbingen
Römerstraße 2
73560 Böbingen/Rems

ANBAU EINER
FAHRZEUGHALLE FÜR
DIE FEUERWEHR AM
BEST. GEBÄUDE
RÖMERSTRASSE 2 IN
73560 BÖBINGEN/REMS

GEFERTIGT: HEUBACH, 20.12.2018
DER ARCHITEKT:

ANERKANNT: BÖBINGEN,
DIE BAUHERRSCHAFT:

SCHNITT A-A
WESTEN
M 1 : 100

SCHMID-ARCHITEKTEN, DIPL. ING. (FH)
HAUPTSTR. 24 73540 HEUBACH
TEL. (07173) 92614-0
FAX (07173) 92614-20

PLAN

2