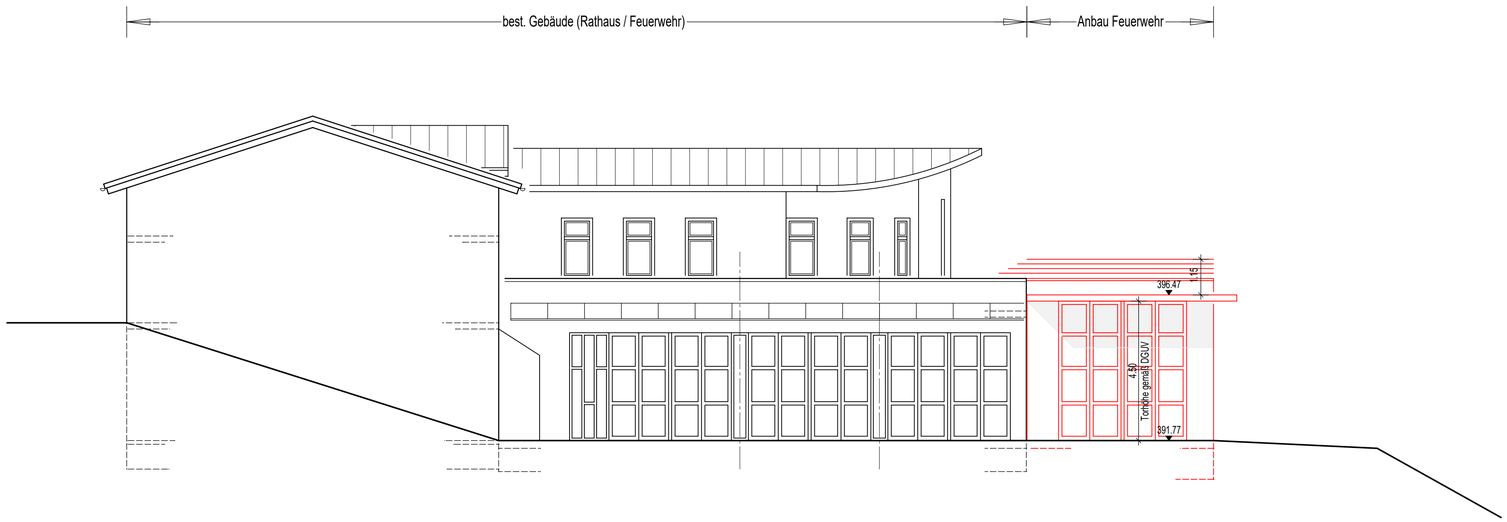

Norden

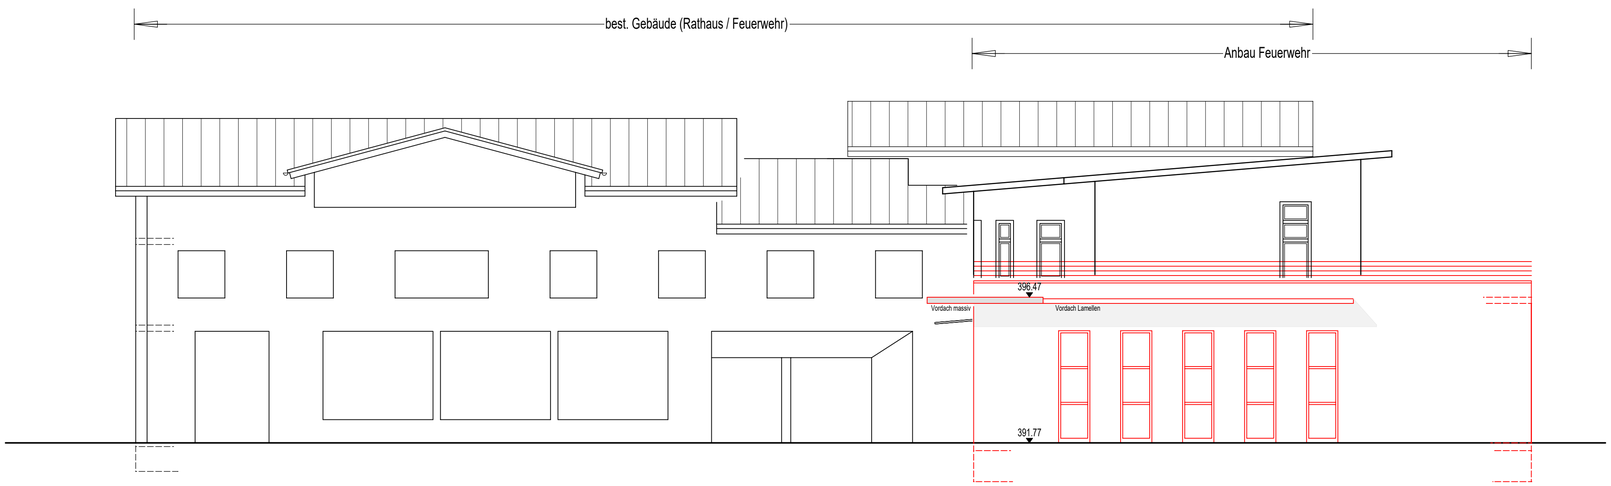

Westen

LEGENDE:

BETON

POROTON

HLZ

ERLÄUTERUNGEN:

RFB - ROH-FUSSBODEN
FFB - FERTIG-FUSSBODEN
AF - ANSCHLUSSFAHNE
KS - KANALSOHLE
SK - SINKKASTEN
HT - HOFTOPF
SWS - SENKRECHTER WANDSCHLITZ
WWS - WAAGERECHTER WANDSCHLITZ
WD - WANDDURCHBRUCH
BD - BODENDURCHBRUCH
DD - DECKENDURCHBRUCH
UKD - UNTERKANTE DECKE
BRH - BRÜSTUNGSHÖHE
GR - GURTROLLER FÜR ROLLADEN
VM - VORMAUERUNG NACH INSTALLATION
RR - REGENROHR
DV - DACHVORSPRUNG
FHT - FEUERHEMMENDE TÜR
RT - REINIGUNGSTÜR
RÖ - REINIGUNGSÖFFNUNG
BA - BODENAUSSPARUNG
FBA - FUßBODENAUFBAU
MSLP - MEHRSCHICHT-LEICHTBAUPLATTE
WA - WANDAUSSPARUNG

VORABZUG

Index	Änderungen	Datum	Name

Bauherr:
Gemeinde Böbingen, Römerstraße 2, 73560 Böbingen

Bauvorhaben:
Anbau Feuerwehrhaus, Römerstraße 2, Böbingen

Auftrag-Nr.:
2018-24

Plan:
Ansichten

Plan-Nr.:
3

Maßstab:
1:100

schmid architekten, Dipl.Ing.(FH) Architekten
Hauptstraße 24, 73540 Heubach
Tel. 07173/926140, Fax 07173/926142O

	Datum:	Unterschrift:
Gez.	11.2.2021	eb
Gepr.		