




Landkreis: Ostalbkreis
Gemeinde: Böbingen an der Rems
Gemarkung: Böbingen
Flur: 3 (Unterböbingen)

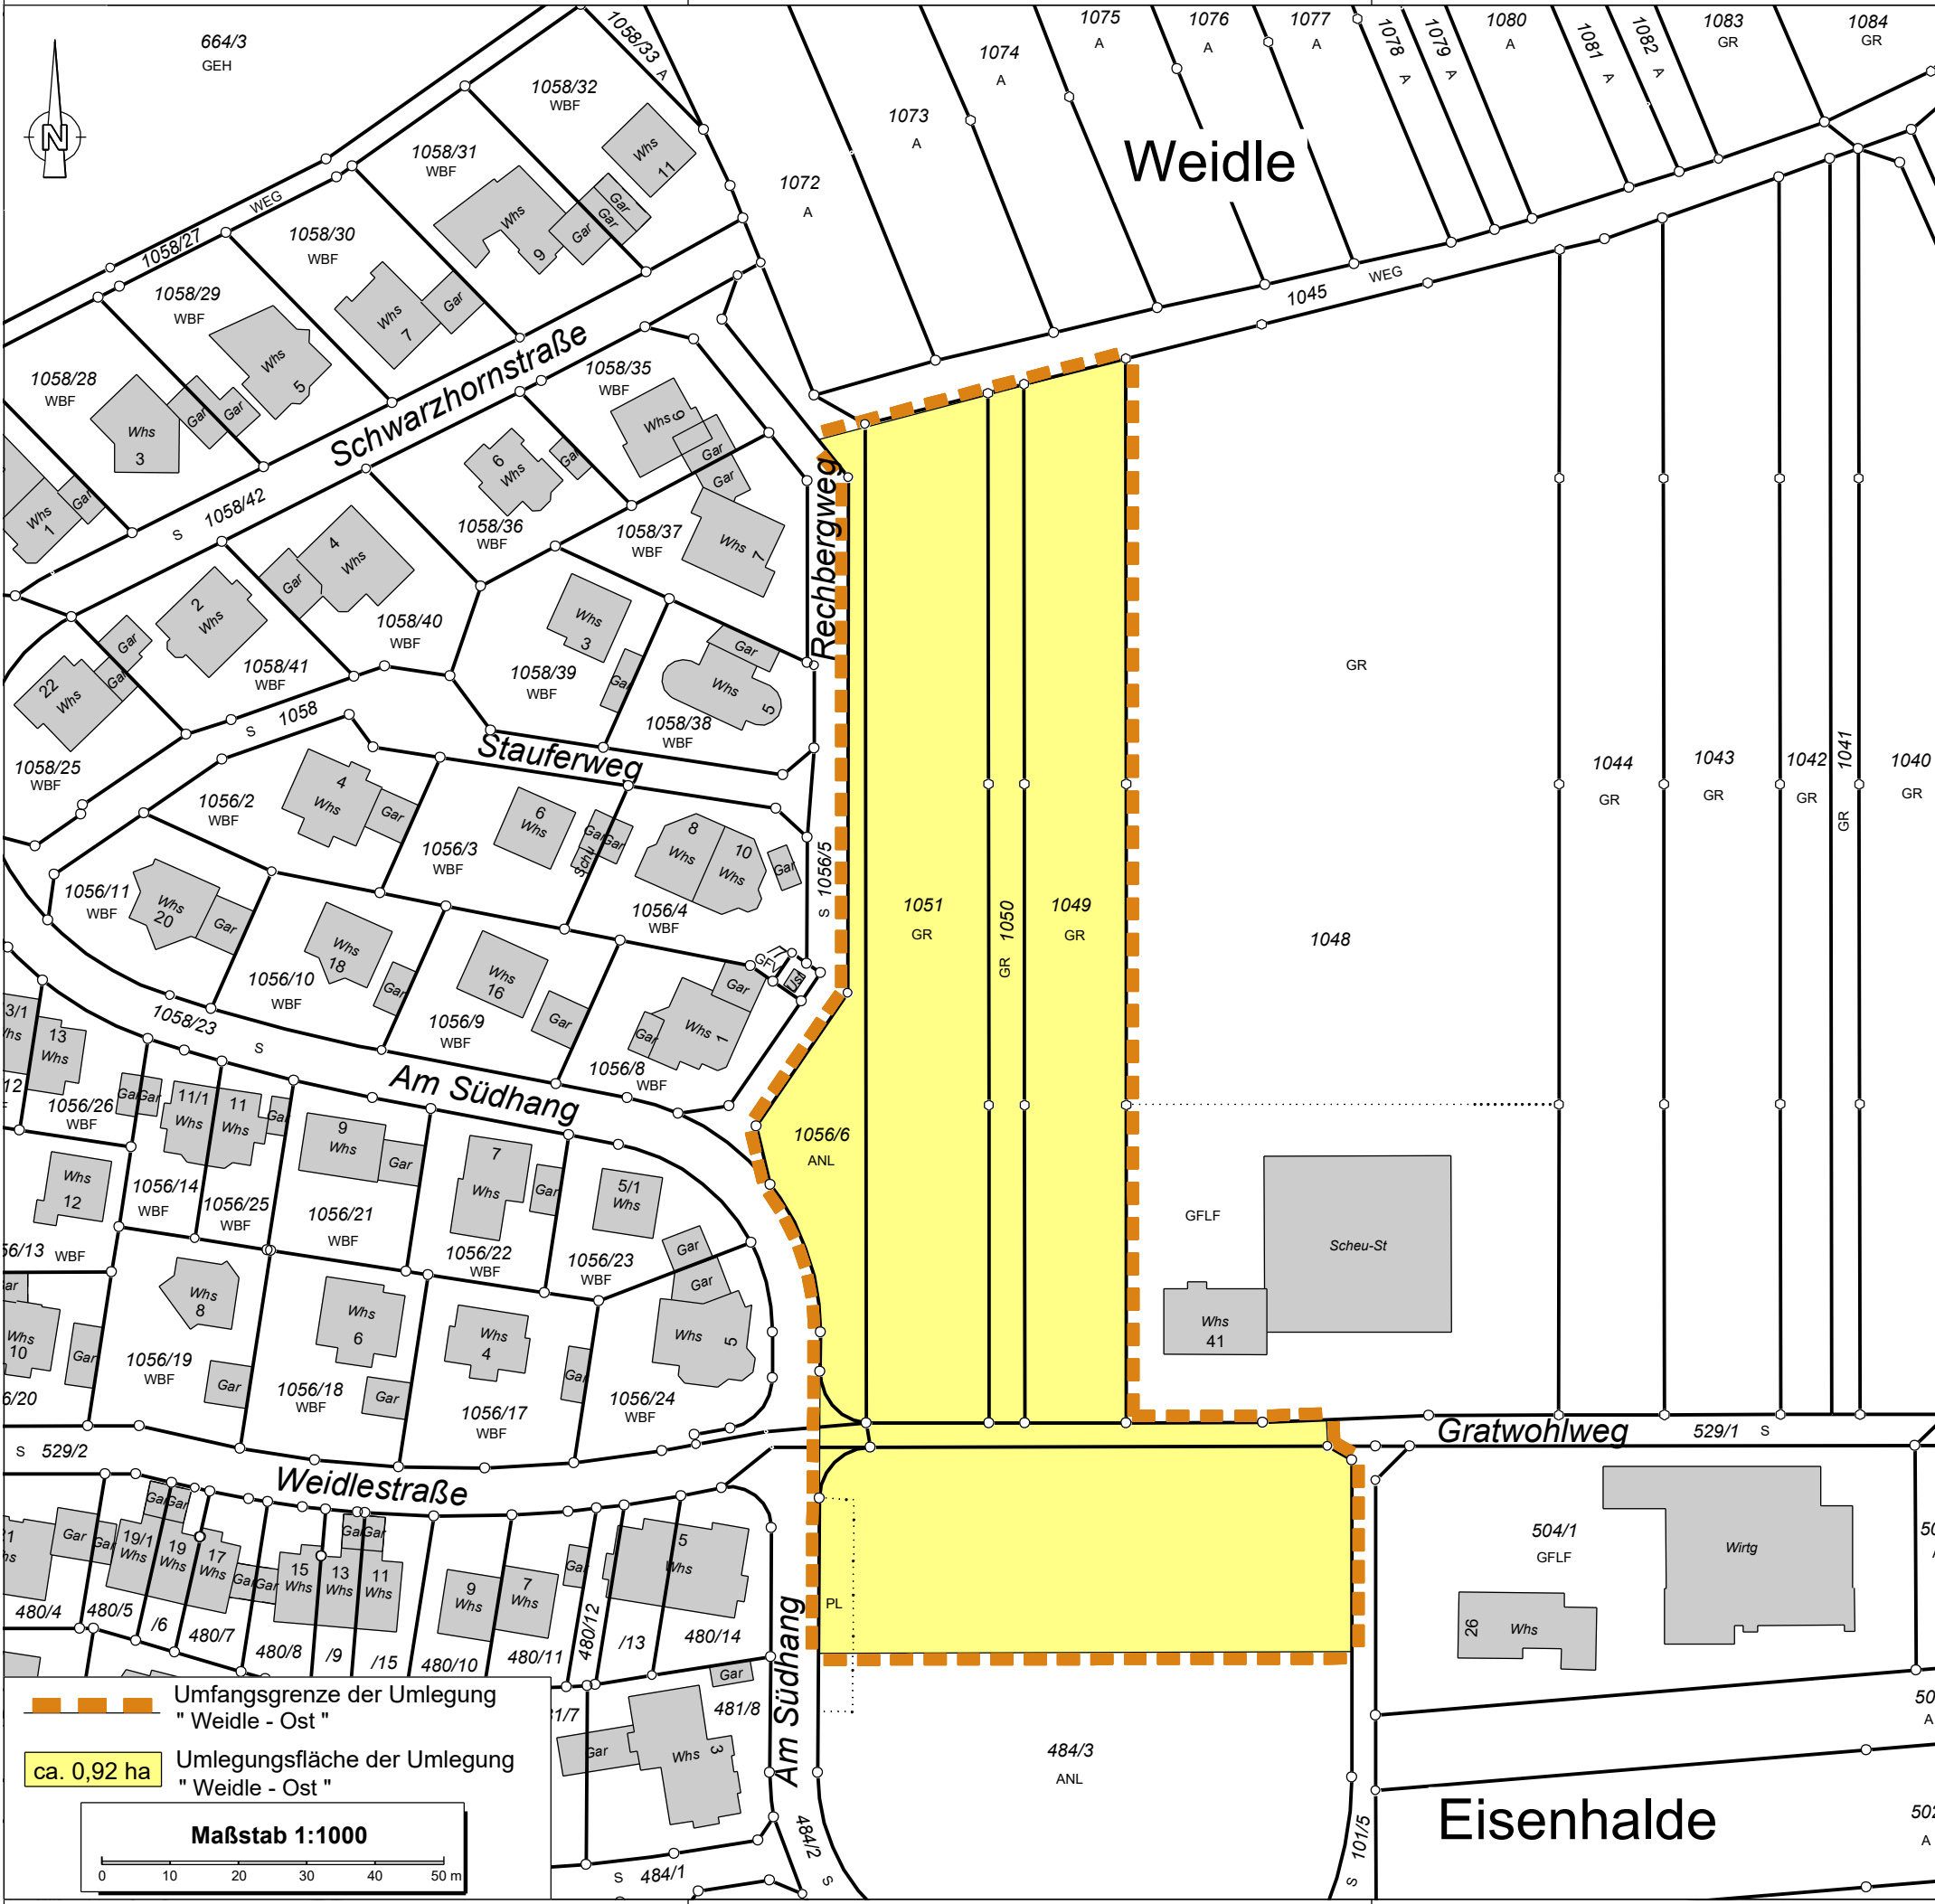

zur
Anordnung
der
Umlegung
" Weidle - Ost "

Maßstab 1: 1000



Öffentlich bestellter
Vermessungsingenieur
Beratender Ingenieur

Dipl. Ing. (FH) Helmut Käser

Hintere Straße 18
70734 Fellbach

Telefon 0711 / 95 79 59 - 0
Telefax 0711 / 95 79 59 - 30

fellbach@kaeser-ingenieure.de
www.kaeser-ingenieure.de

Gefertigt: Fellbach, 12.03.2021

Umfangsgrenze der Umlegung
" Weidle - Ost "

ca. 0,92 ha Umlegungsfläche der Umlegung
" Weidle - Ost "

Maßstab 1:1000

0 10 20 30 40 50 m