


SKATEPARK 16

J.K. 06.07.2021
t.sideris@x-move.net

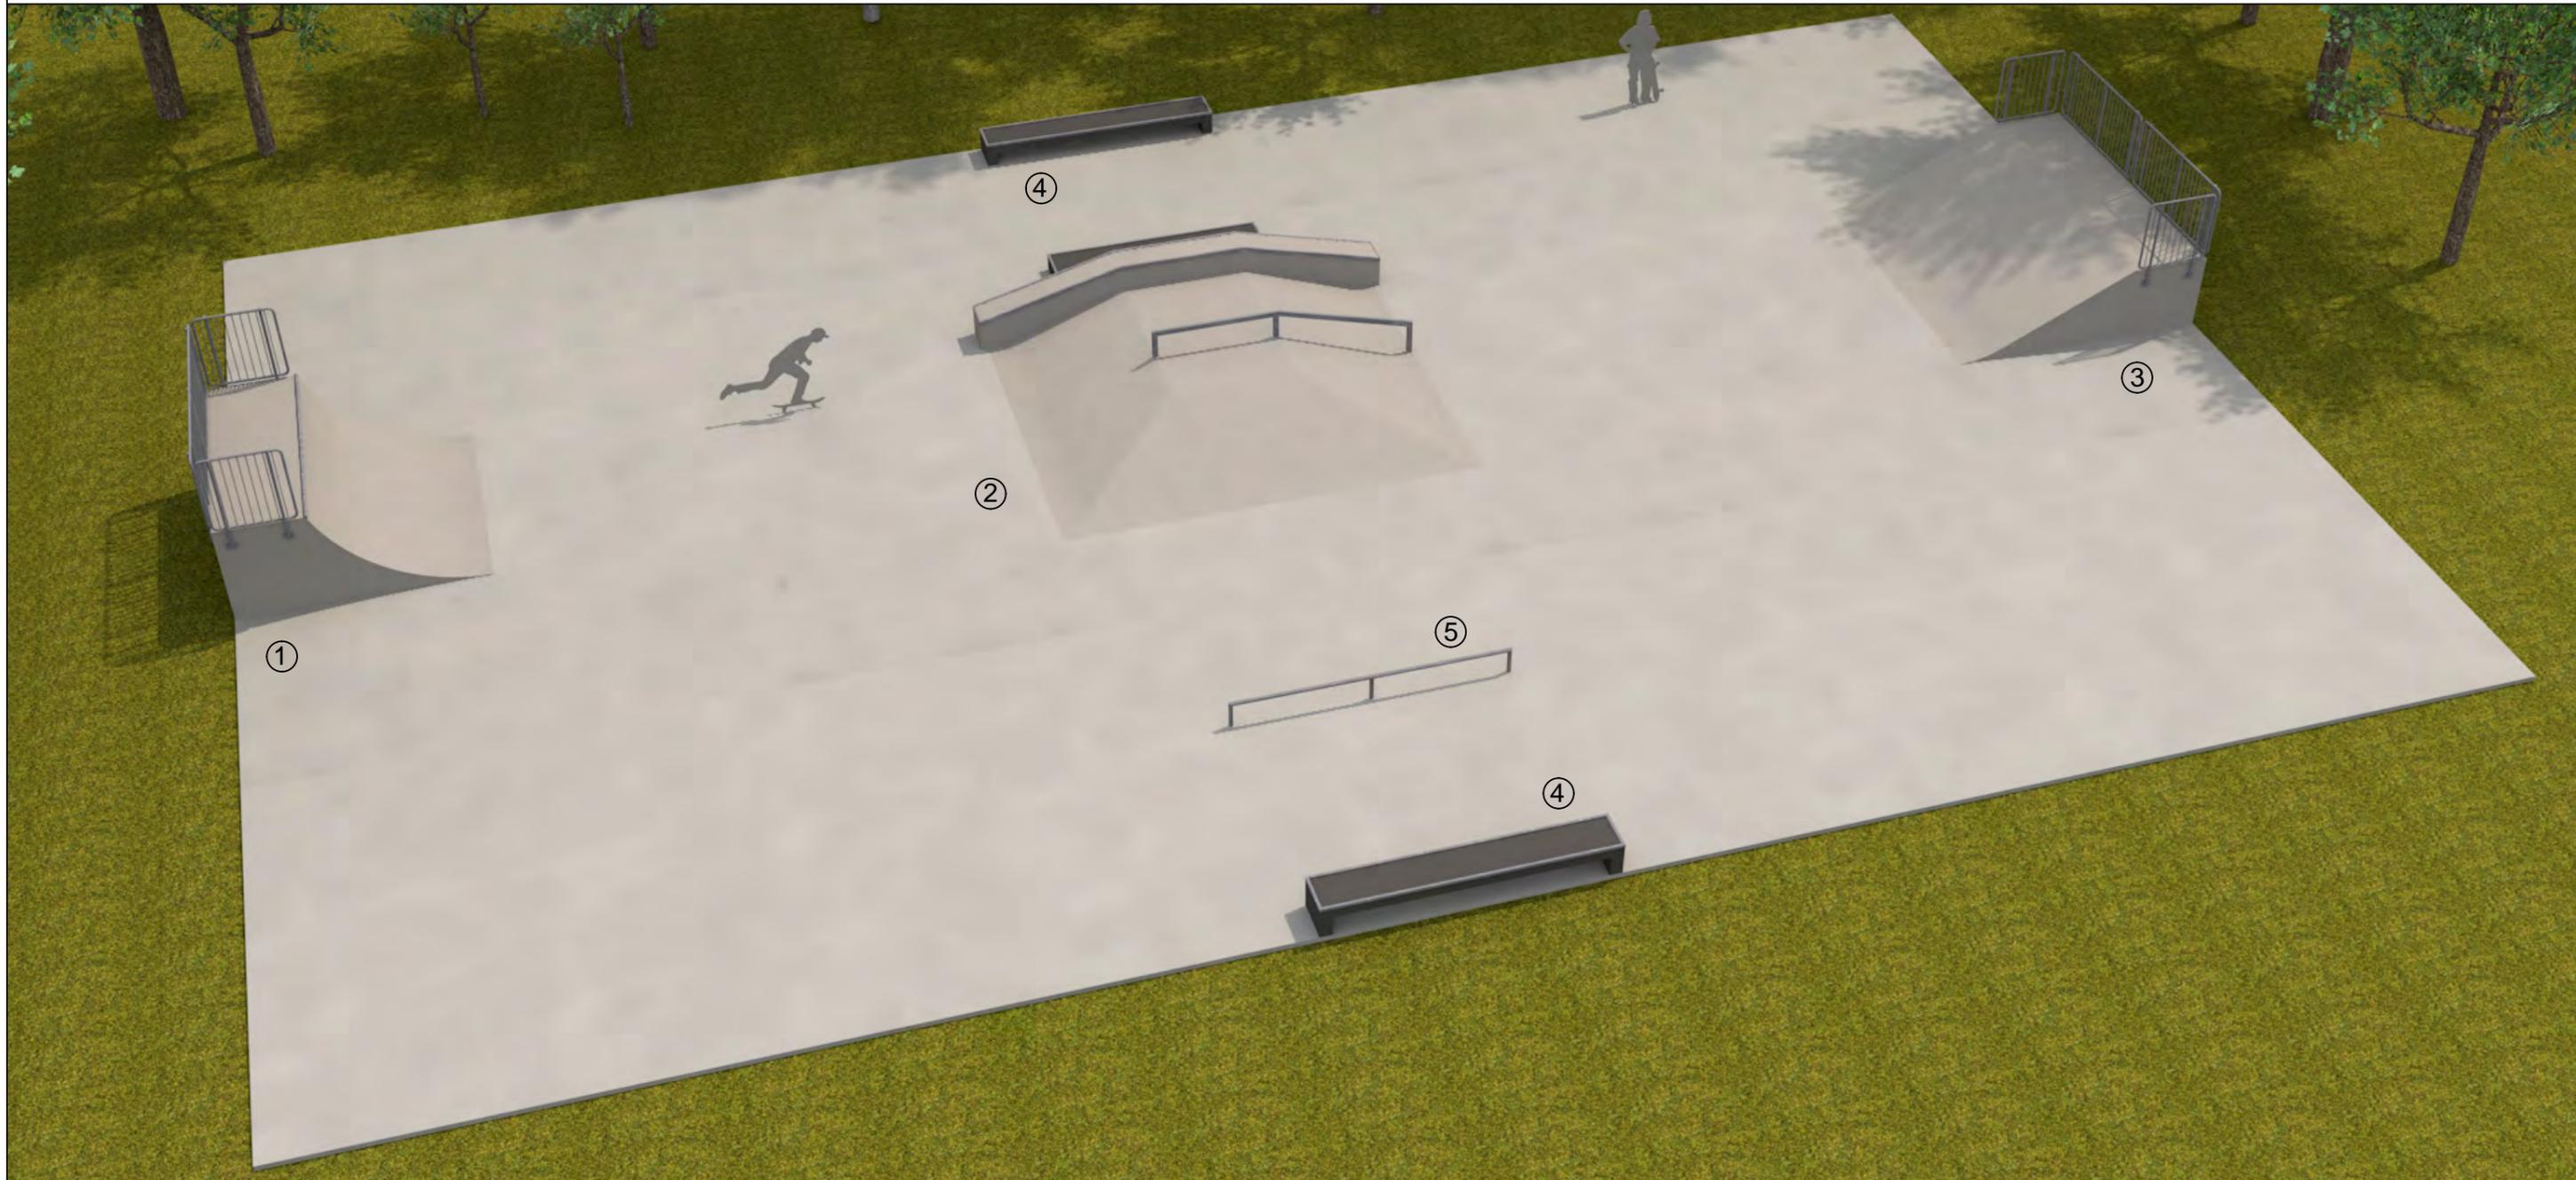

X-MOVE GMBH
Oberburger Str. 125
63811 Stockstadt
Fon: +49 (0) 60 27 / 4 09 33 80
Fax: +49 (0) 60 27 / 4 09 33 89
mail: info@x-move.net



1. Quarterpipe

$l=3,54m; b=3,60m; h=1,50m$

2. Pyramide mit Ledge, Rail und Manny-Pad

$l=6,57m; b=7,20m; h=0,20/0,70/1,10m$

3. Bank

$l=4,05m; b=4,80m; h=1,20m$


4. Curb

$l=4,00m; b=0,60m; h=0,40m$

5. Flatrill

$l=4,00m; h=0,40m$

Draufsicht / Ohne Maßstab

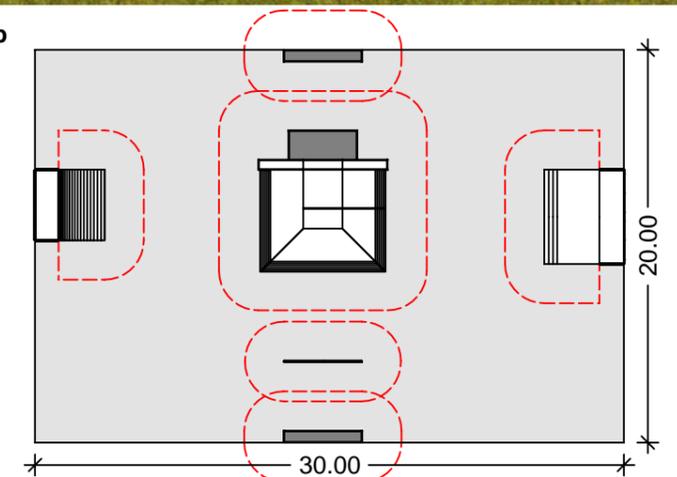

Diese Zeichnung wurde im Rahmen unserer Fach- bzw. Entwurfsplanung erstellt und ist insbesondere hinsichtlich der Auswahl, Anordnung und Abmessungen der Elemente als unser geistiges Eigentum gesetzlich geschützt. Sie darf ohne unsere ausdrückliche Genehmigung nicht kopiert oder Dritten zugänglich gemacht werden und ist auf Verlangen zurückzugeben.