


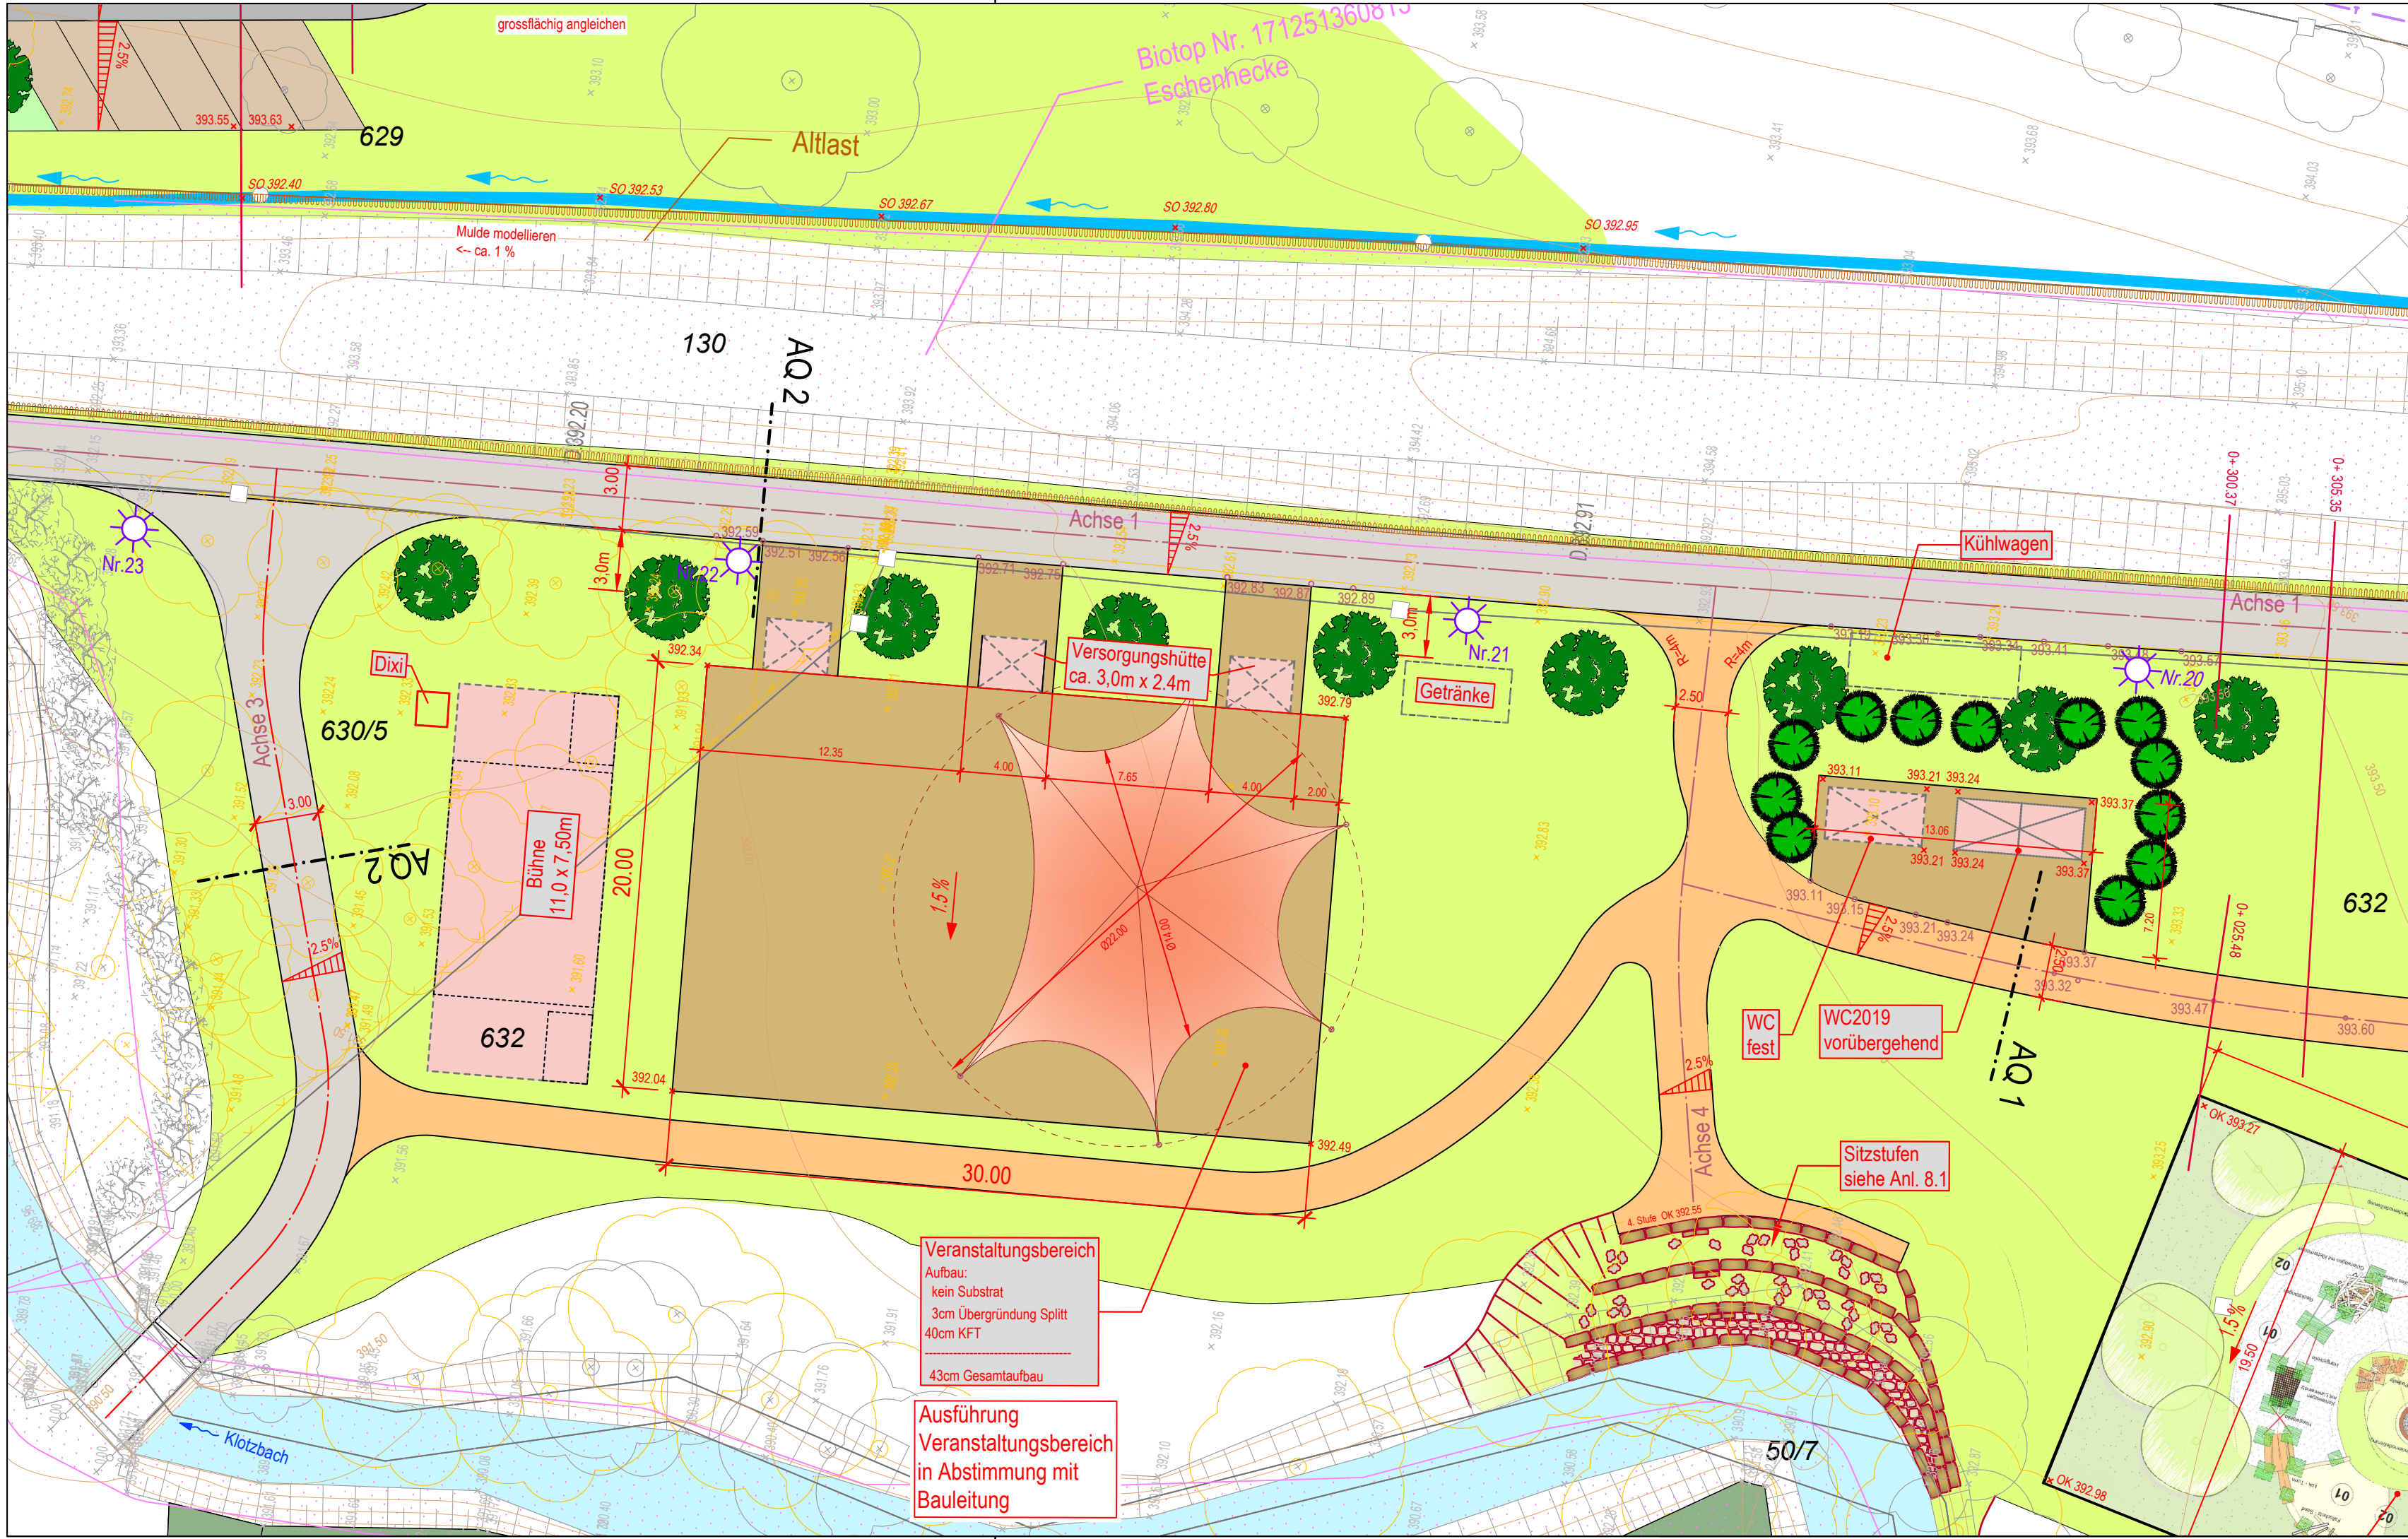

LEGENDE

- Gelände angleichen
- Einschnitt / Böschung
- Bankett
- kombinierter Gehweg / Radweg
- Übergründung Splitt-Sand
- Dammböschung
- Grünfläche
- kombinierter Gehweg / Radweg bituminös
- Schotter / Splitt
- Höhenlinien Bestandsgelände
- Entfällt
- Biotop
- Altlast

Grundlagen:
- ALKIS Stand Juni 2016
- Bestandsaufnahme, Stand April 2015/ März 2016
- Bebauungsplan "Bürgerpark", Stand 05.2016

Darstellung der Bestandsleitungen nur nachrichtlich.
Für die Erhebung der Leitungen bei den jeweiligen Leitungsträgern
und die Kennzeichnung, vor Baubeginn, vor Ort ist der AN allein
verantwortlich.

AUFTRAGGEBER GEMEINDE BÖBINGEN/REMS

KREIS OSTALBKREIS
PROJEKTNR. B014086 ANLAGE 3.13

REMSTALGARTENSCHAU 2019 PARK AM ALTEN BAHNDAMM -AUSFÜHRUNGSPLANUNG-

LAGEPLAN VERANSTALTUNGSBEREICH

MASSSTAB	1 : 250	HÖHENANGABEN ÜBER NN IM NEUEN SYSTEM	
PLANSTAND	19.04.2017 VS	BEARBEITET	KALMUS
VERMESSEN	APRIL 2015 LK&P.	FREIGEgeben	19.04.2017 KALMUS

- ÄNDERUNG 09.06.17 VS Veranstaltungsbereich abgeändert: WL, Hydrant, Strom, Hütten, WC, Leuchten
- ÄNDERUNG 22.09.17 VS Ergänzung zus. Versorgungshütte, Kühlwagen, Getränkewagen, Bühne, Weg
- ÄNDERUNG

ZEICHNUNG: P:\Böbingen\B014086\CAD\AP\LP_250.dwg

LK&P

LEISTUNG
KOMPETENZ
PARTNERSCHAFT

LK&P. INGENIEURE GBR

FRANK BIEKERT
DIPL.-ING. (FH)

ANDREAS GRUSS
DIPL.-ING. (TH)

STEFAN KALMUS
DIPL.-ING. (FH)

UHLANDSTRASSE 39
73557 MUTLANGEN
FON 07171 10447-0
FAX 07171 10447-70
post@lkp-ingenieure.de
www.lkp-ingenieure.de