


VE Aussenspielgelände Kindertagesstätte

Schulstraße

Zugang Schule, Kita

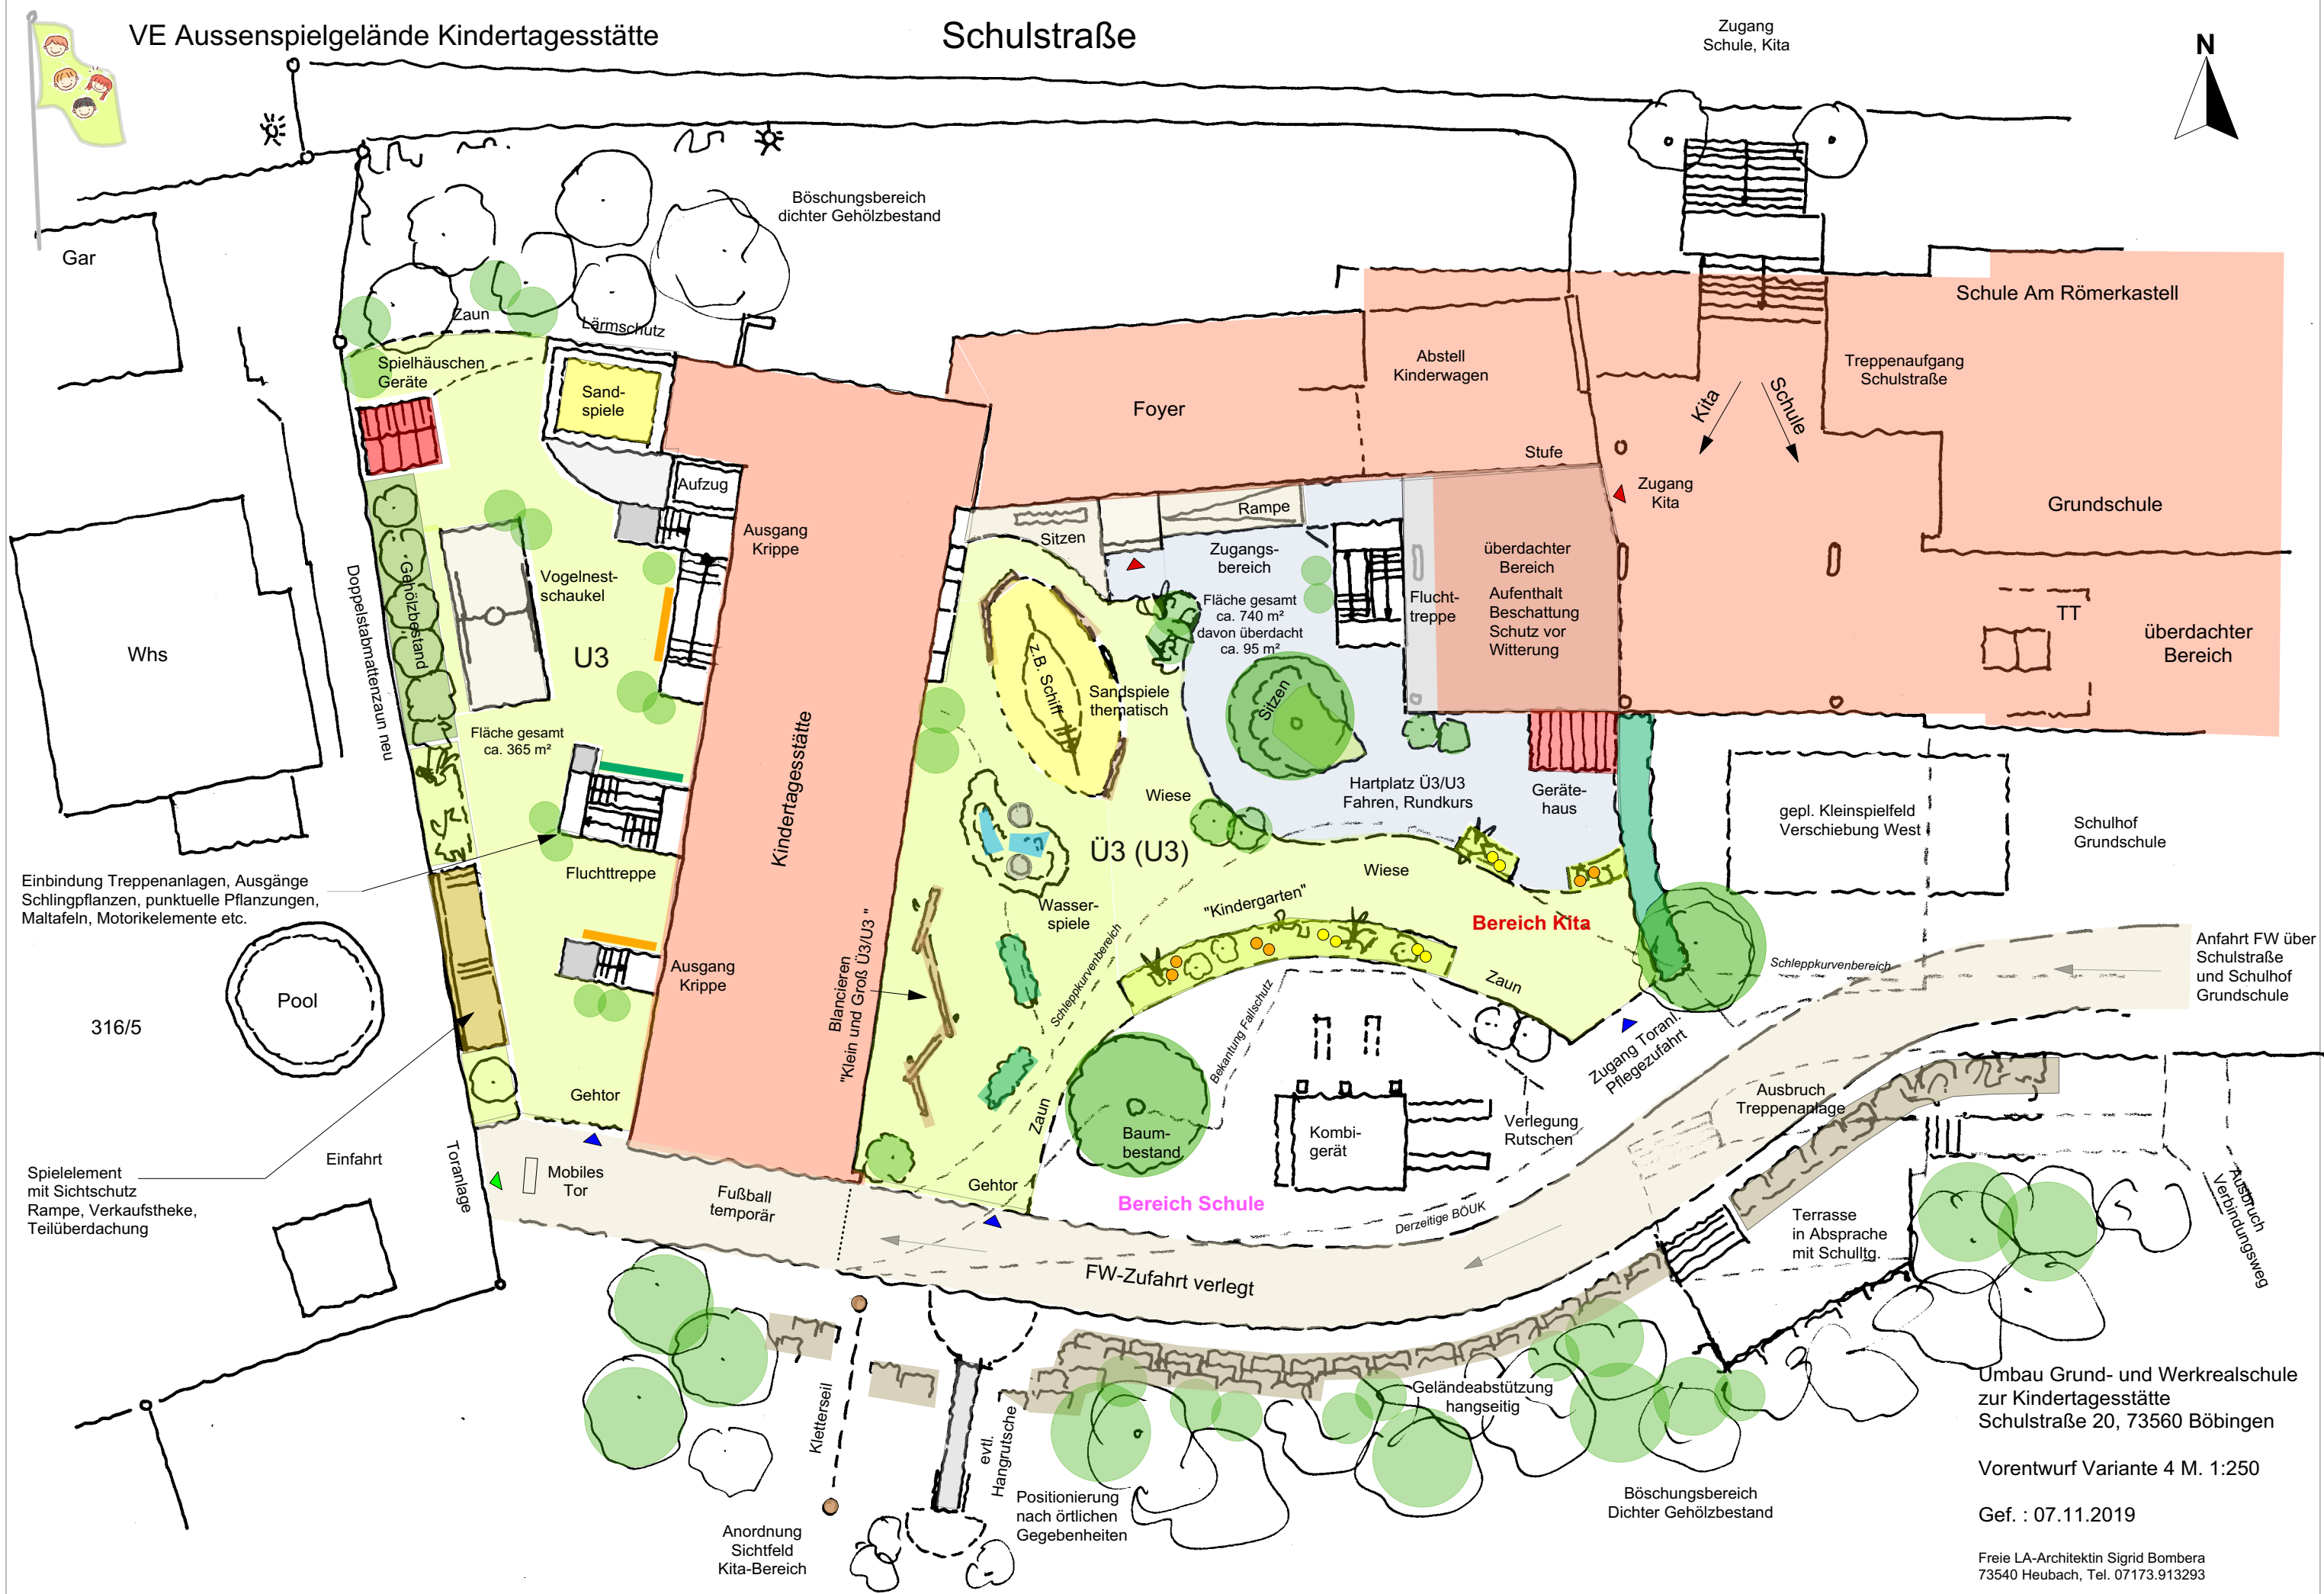

Einbindung Treppenanlagen, Ausgänge Schlingpflanzen, punktuelle Pflanzungen, Maltafeln, Motorikelemente etc.

Anfahrt FW über Schulstraße und Schulhof Grundschule

Umbau Grund- und Werkrealschule zur Kindertagesstätte Schulstraße 20, 73560 Böbingen

Vorentwurf Variante 4 M. 1:250

Gef. : 07.11.2019

Freie LA-Architektin Sigrd Bombera 73540 Heubach, Tel. 07173.913293