

10 Stellplaezte

3 Stellplaezte

7 Stellplaezte

ca. 34qm  
Gemein  
schaft

3 Plaezte je  
14,5qm + 3,7qm  
Wohnen + Bad

ca. 31qm  
Gemein  
schaft

ca. 7qm  
Sitzecke

**Wohngruppe  
11 Bewohner**  
Aufenthalt insg.  
ca. 38qm  
Gefordert: 11\*3,33qm =  
36,67qm

**Wohngruppe  
13 Bewohner**  
Aufenthalt insg.  
ca. 55qm  
Gefordert: 13\*3,33qm =  
43,34qm


21 qm  
Sitzecke

404,50 m

Fluchtweg

Schallschutzmassnahmen  
notwendig

404,585 m

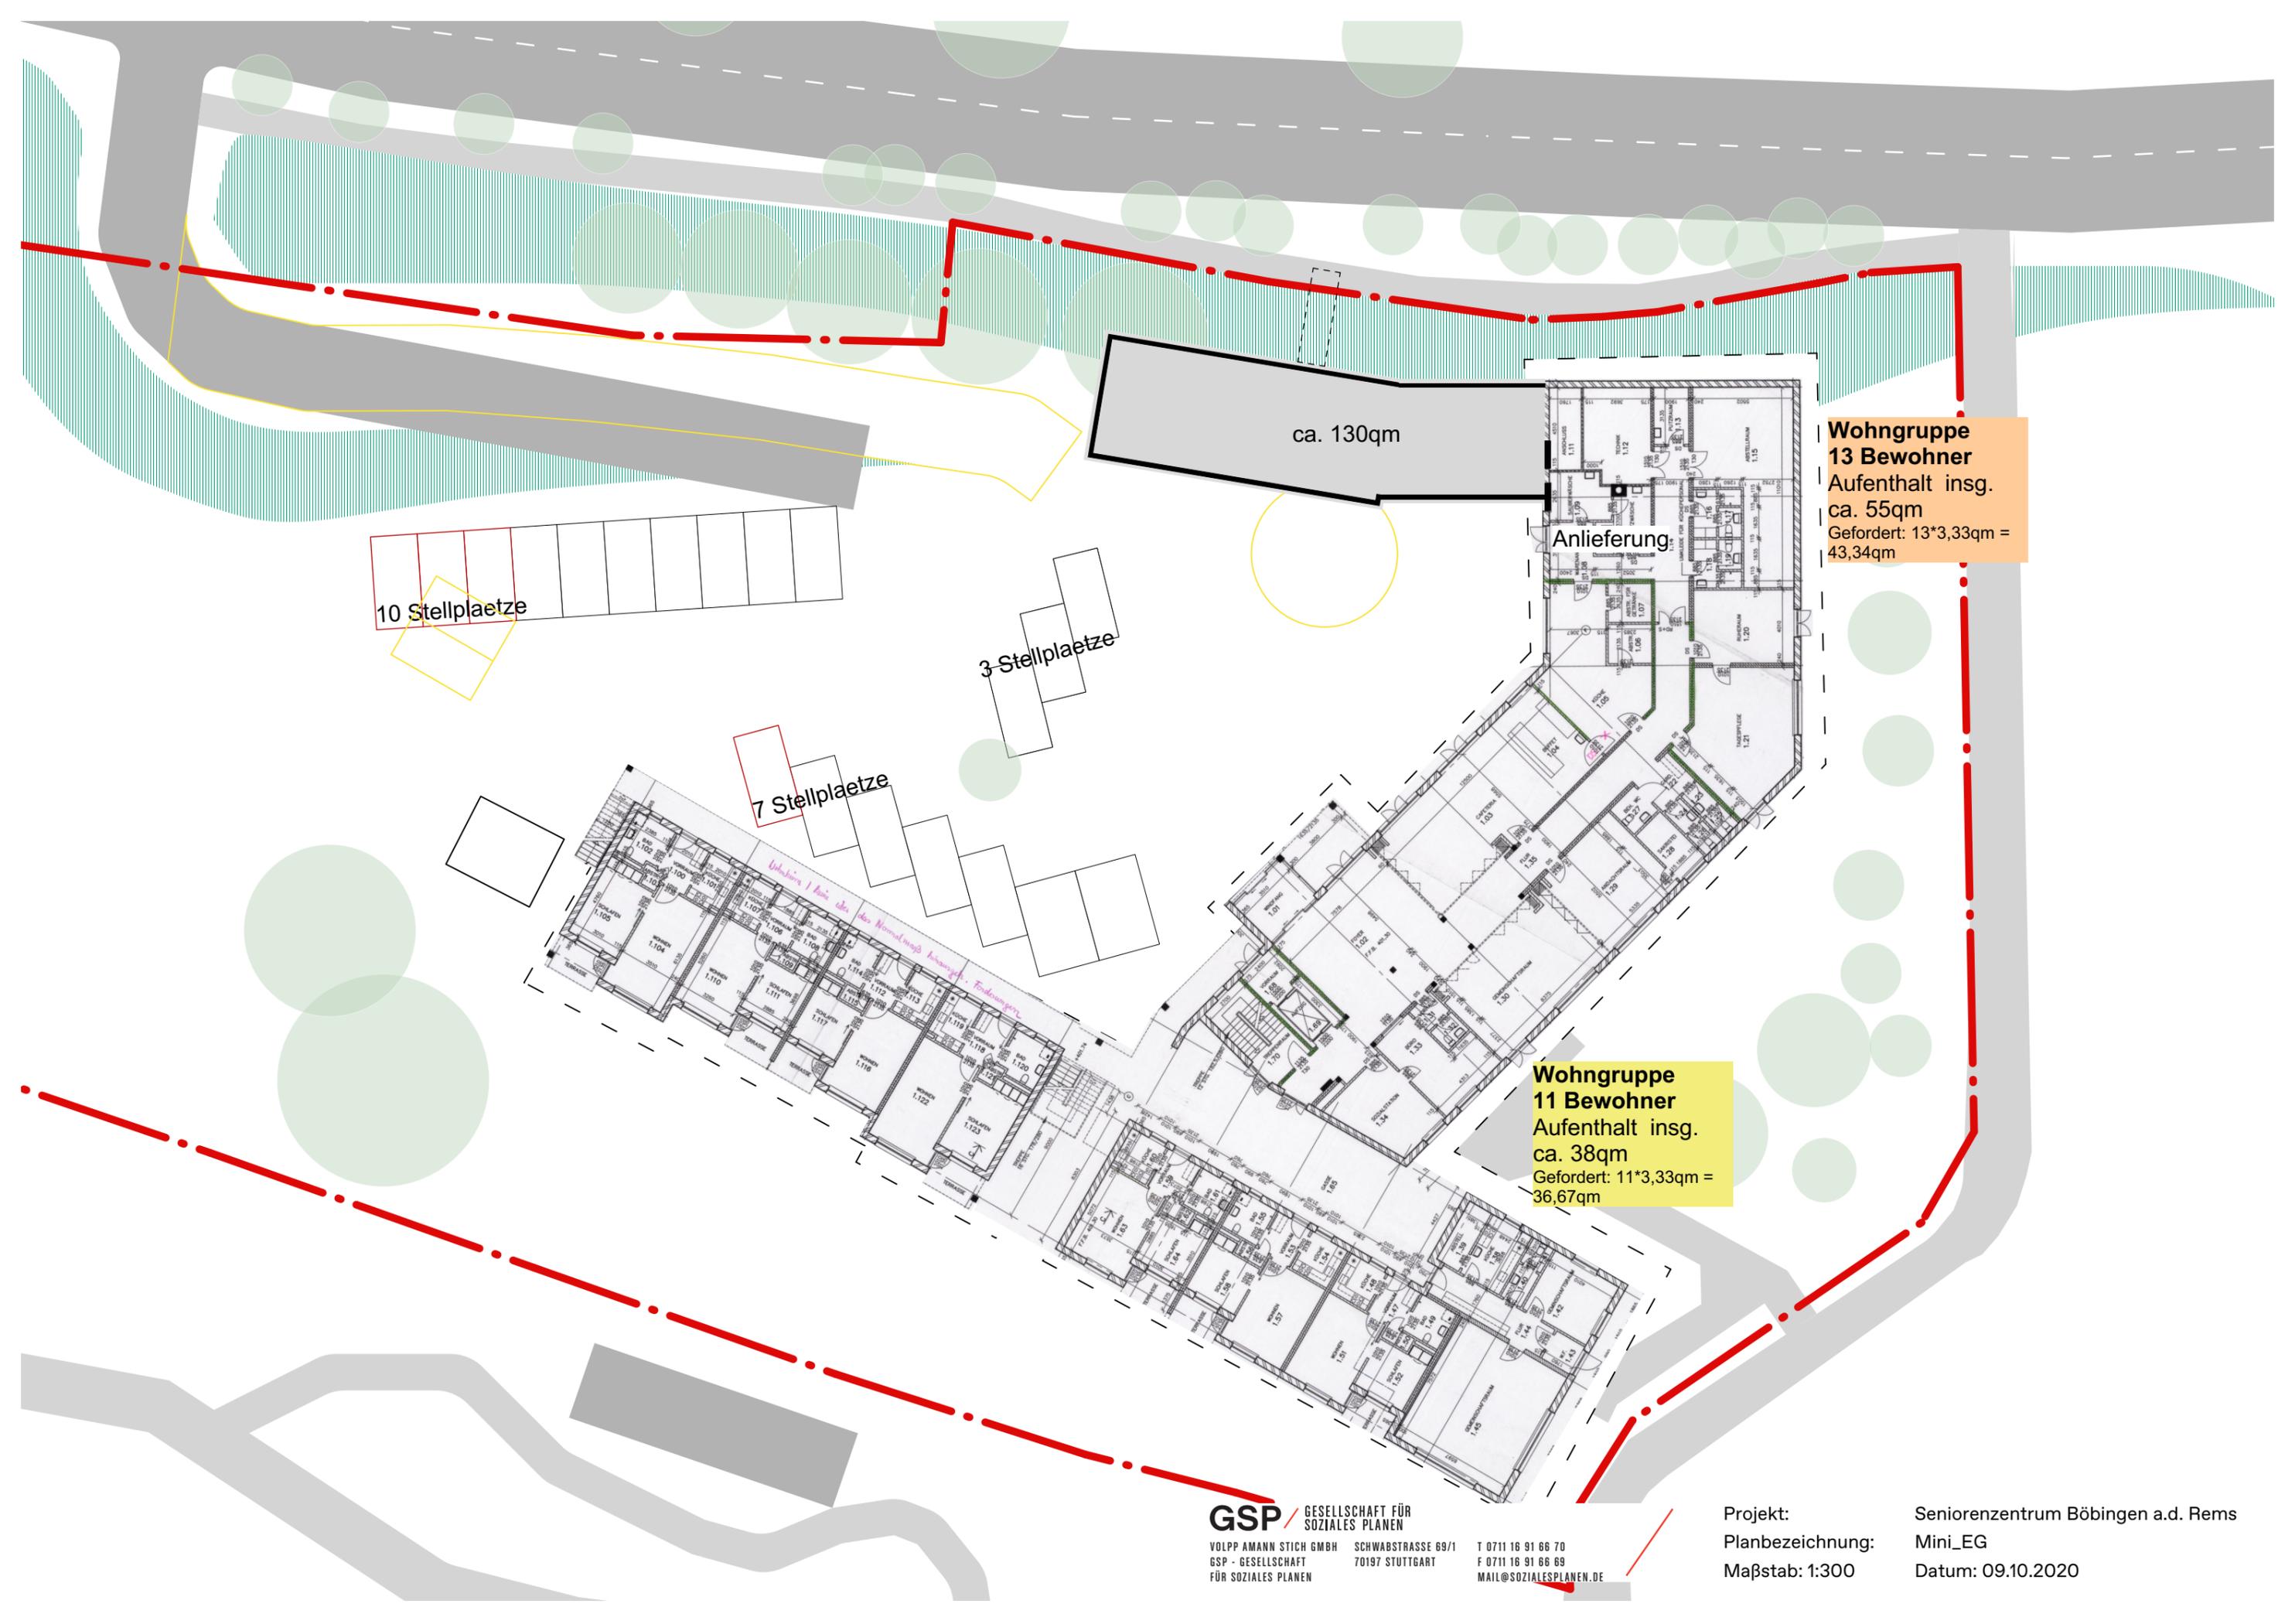

ca. 130qm

Anlieferung

**Wohngruppe  
13 Bewohner**  
Aufenthalt insg.  
ca. 55qm  
Gefordert: 13\*3,33qm =  
43,34qm

10 Stellplaezte

3 Stellplaezte

7 Stellplaezte

**Wohngruppe  
11 Bewohner**  
Aufenthalt insg.  
ca. 38qm  
Gefordert: 11\*3,33qm =  
36,67qm