


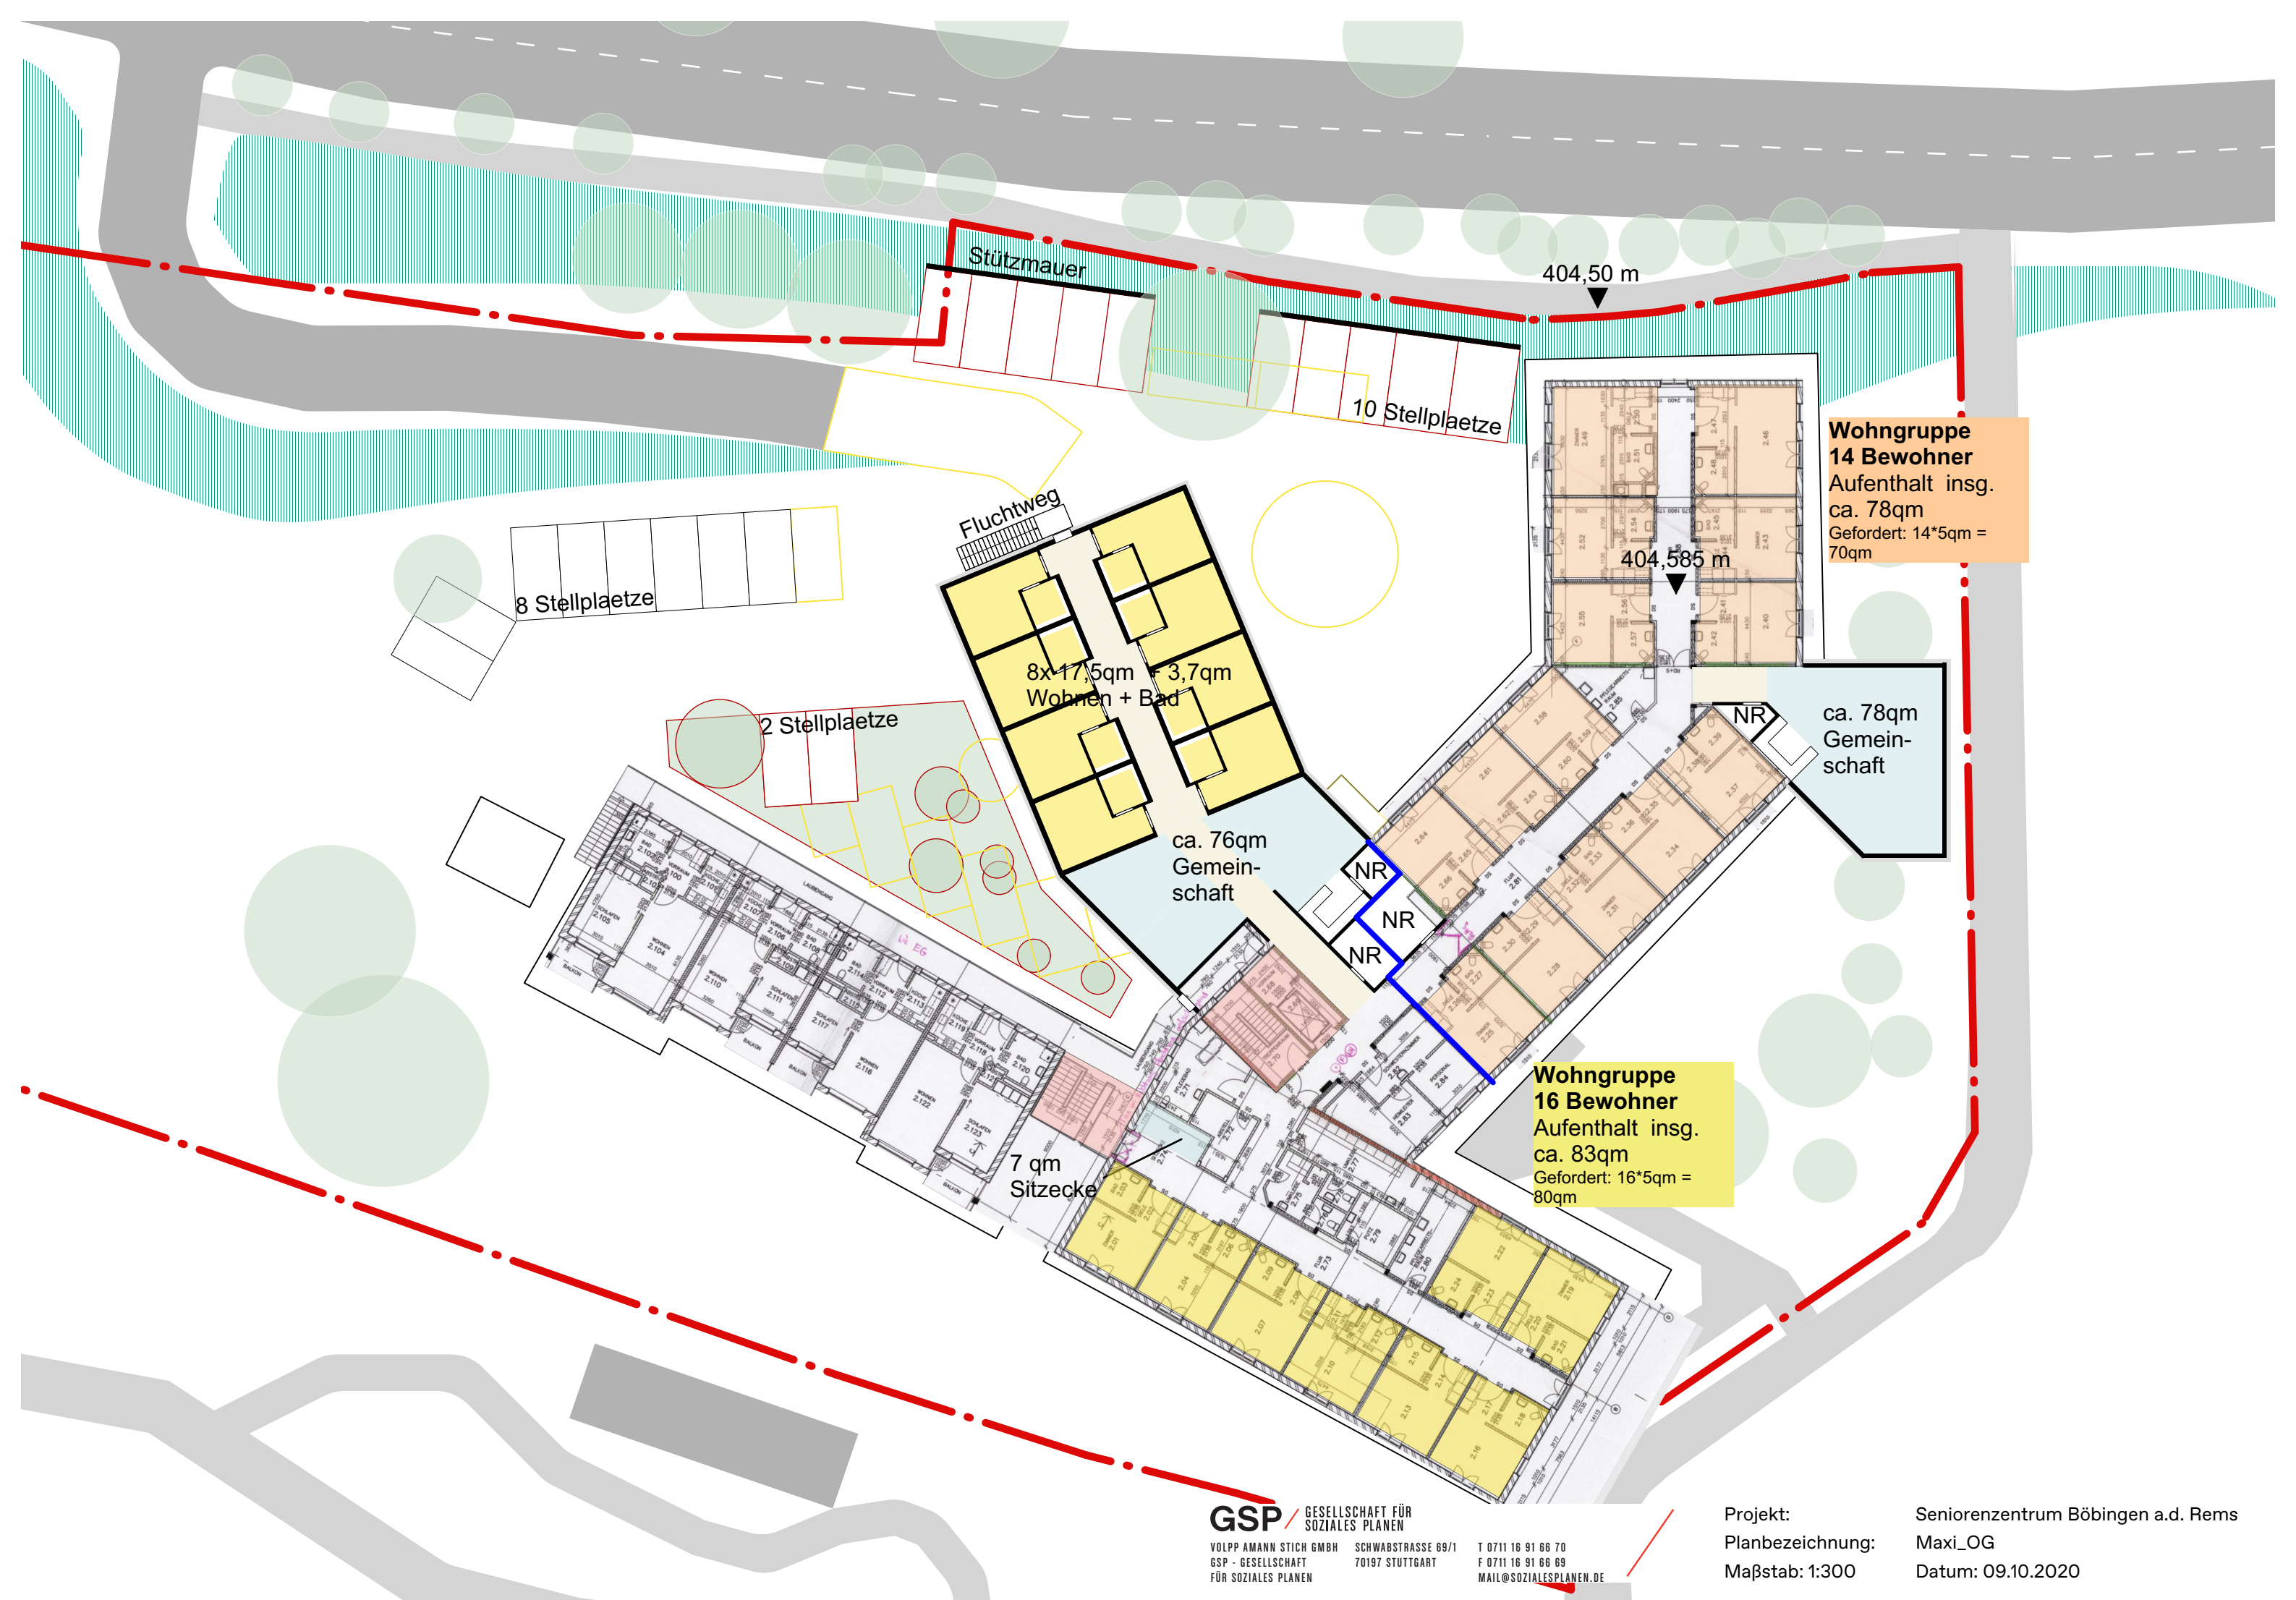

Stützmauer

10 Stellplätze

404,50 m

8 Stellplätze

Fluchtweg

8x17,5qm + 3,7qm
Wohnen + Bad

2 Stellplätze

ca. 76qm
Gemein-
schaft

NR
NR
NR

**Wohngruppe
14 Bewohner**
Aufenthalt insg.
ca. 78qm
Gefordert: 14*5qm =
70qm

404,585 m

ca. 78qm
Gemein-
schaft

7 qm
Sitzecke

**Wohngruppe
16 Bewohner**
Aufenthalt insg.
ca. 83qm
Gefordert: 16*5qm =
80qm

GSP / GESELLSCHAFT FÜR
SOZIALES PLANEN

VOLPP AMANN STICH GMBH
GSP - GESELLSCHAFT
FÜR SOZIALES PLANEN

SCHWABSTRASSE 69/1
70197 STUTTGART

T 0711 16 91 66 70
F 0711 16 91 66 69
MAIL@SOZIALESPLANEN.DE

Projekt:
Planbezeichnung:
Maßstab: 1:300

Seniorenzentrum Böbingen a.d. Rems
Maxi_OG
Datum: 09.10.2020

