


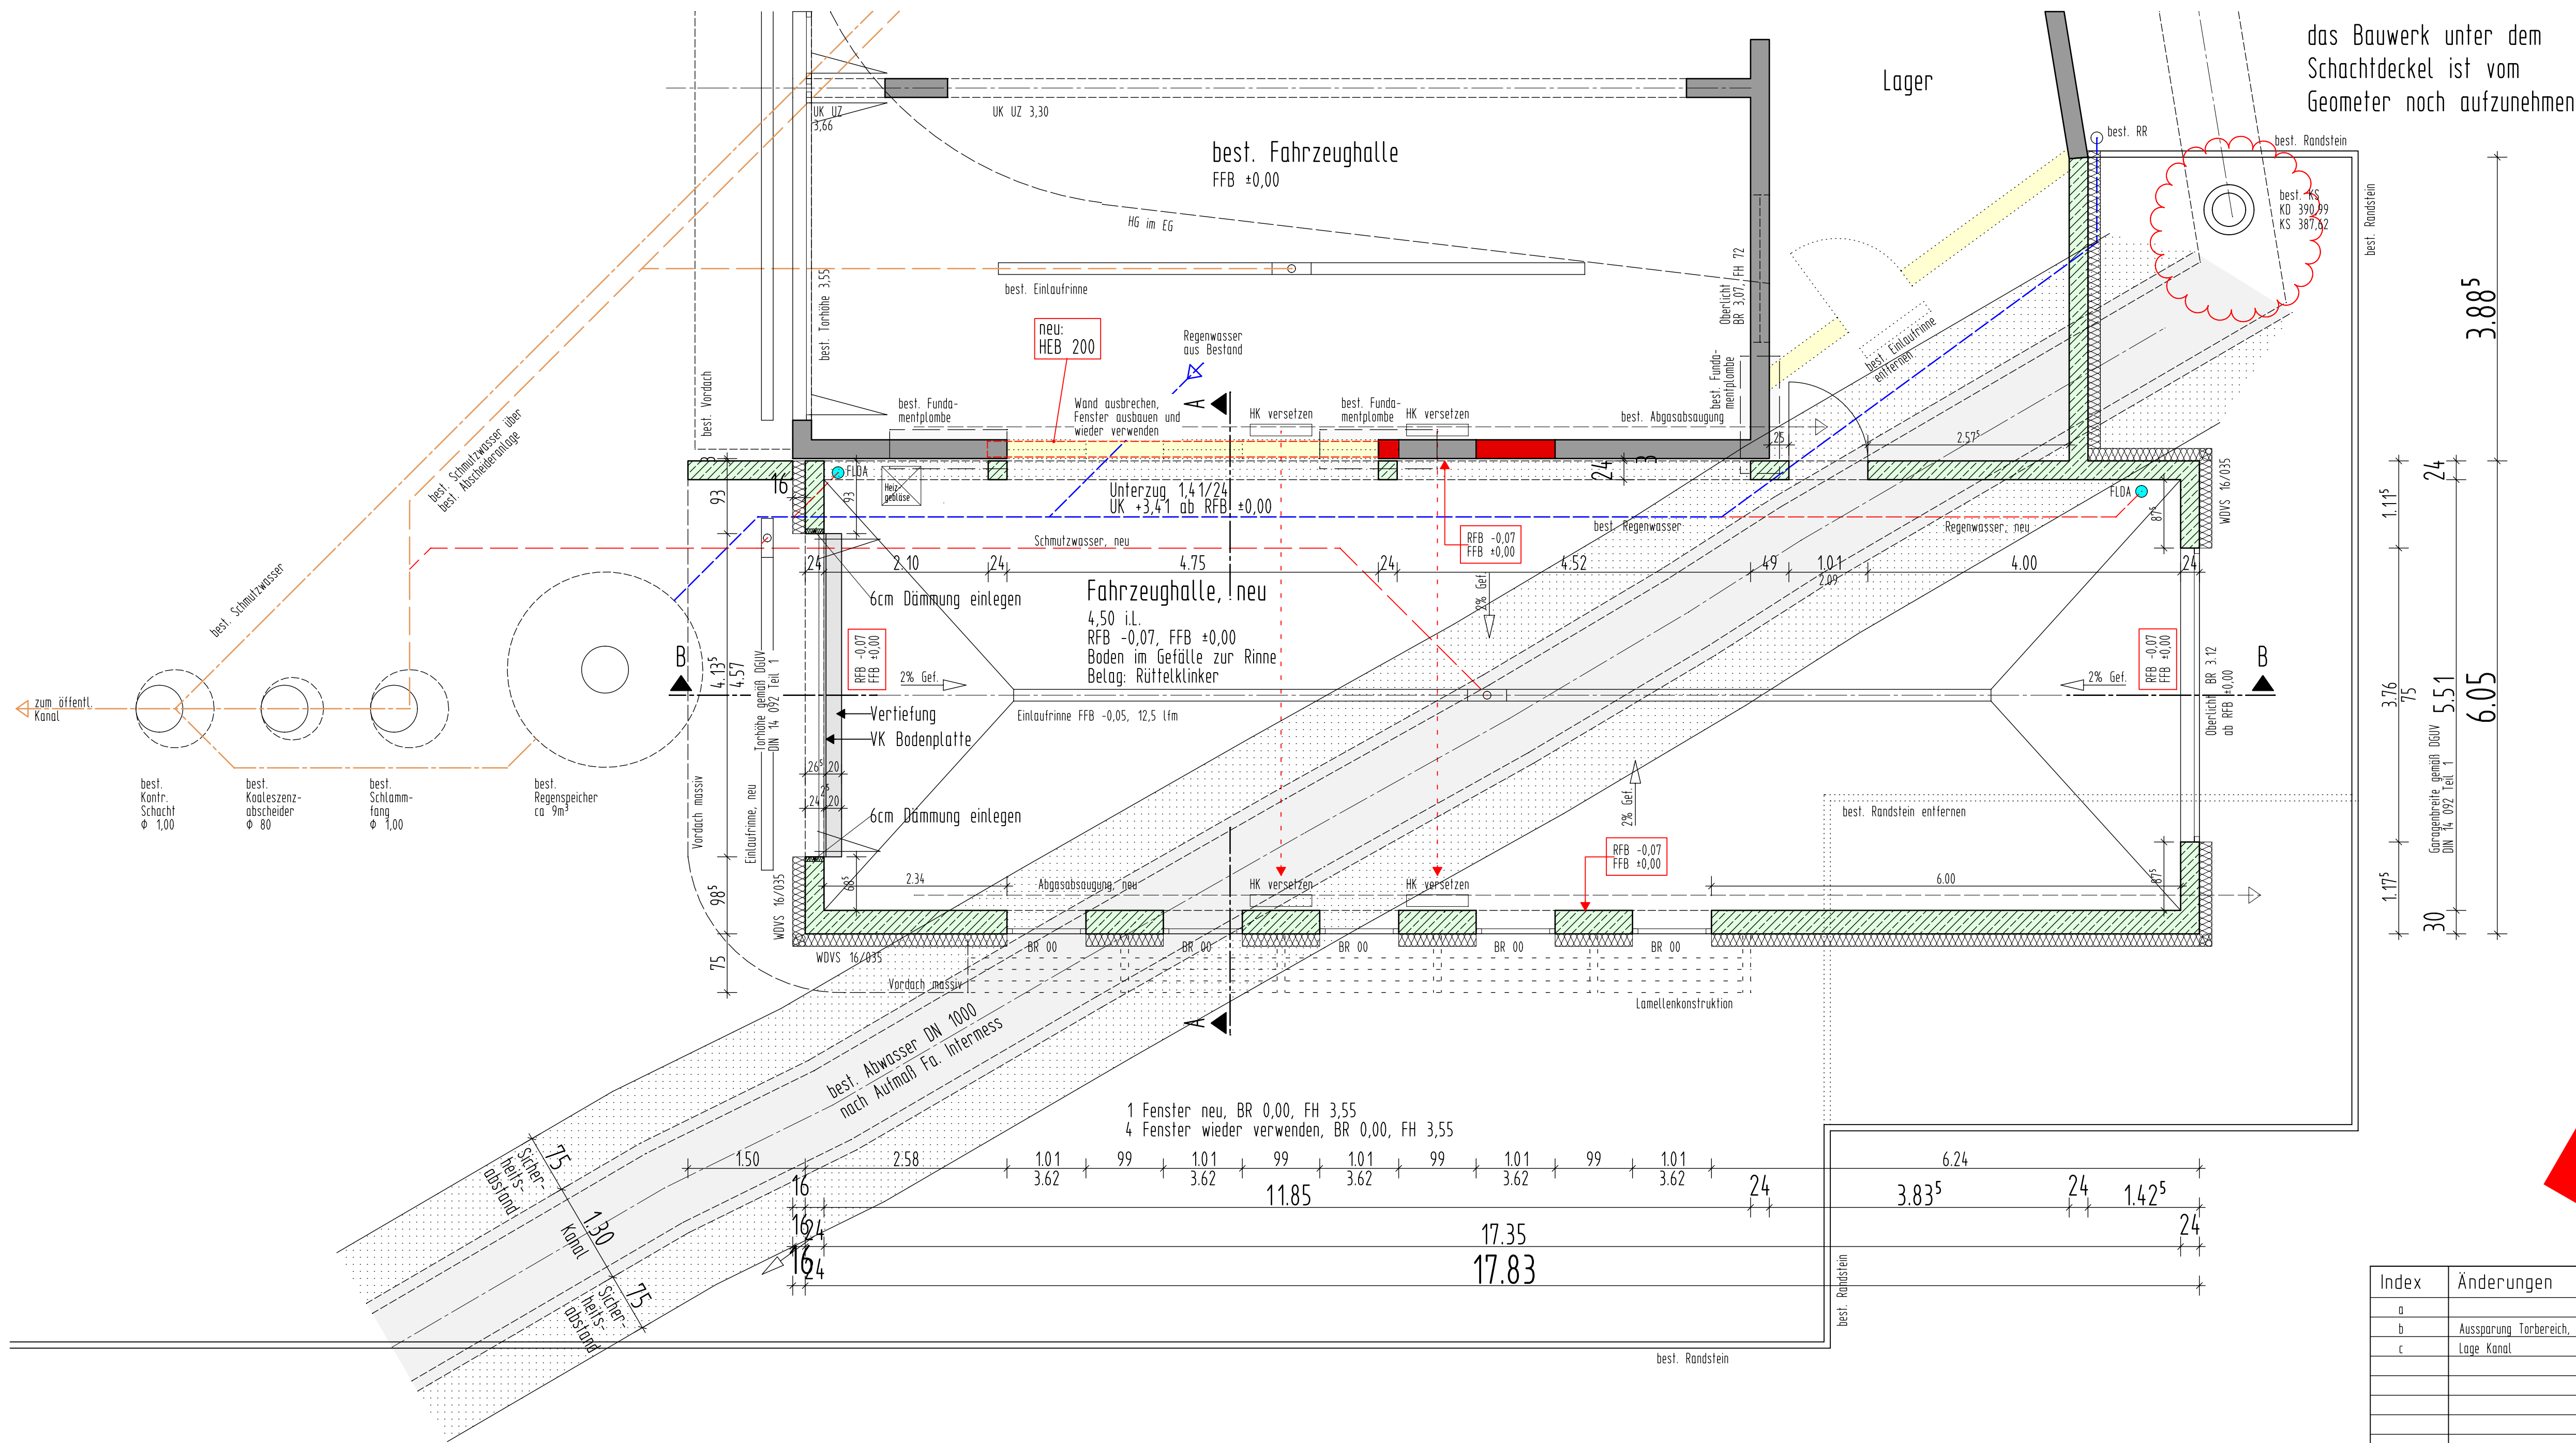

LEGENDE:

- BETON
- POROTON
- HLZ

ERLÄUTERUNGEN:

- RFB - ROH-FUSSBODEN
- FFB - FERTIG-FUSSBODEN
- AF - ANSCHLUSSFAHNE
- KS - KANALSOHLE
- SK - SINKKASTEN
- HT - HOFTOPF
- SWS - SENKRECHTER WANDSCHLITZ
- WWS - WÄGERECHTER WANDSCHLITZ
- WD - WANDDURCHBRUCH
- BD - BODENDURCHBRUCH
- DD - DECKENDURCHBRUCH
- UKD - UNTERKANTE DECKE
- BRH - BRÜSTUNGSHÖHE
- GR - GÜRTROLLER FÜR ROLLADEN
- VM - VORMAUERUNG NACH INSTALLATION
- RR - REGENROHR
- DV - DACHVORSPRUNG
- FHT - FEUERHEMMENDE TÜR
- RT - REINIGUNGSTÜR
- RO - REINIGUNGSÖFFNUNG
- BA - BODENAUFBAU
- FBA - FERTIGBAU
- MSLB - MEHRSCICHT-LEICHTBAUPLATTE
- WA - WANDAUFBAU

VORANZUG

Index	Änderungen	Datum	Name
a		18.12.2020	eb
b	Aussparung Torbereich, Wand zum Lager	14.12.2021	eb
c	Lage Kanal	11.2.2021	eb

Bauherr: Gemeinde Böbingen, Römerstraße 2, 73560 Böbingen			
Bauvorhaben: Anbau Feuerwehrhaus, Römerstraße 2, Böbingen		Auftrag-Nr.: 2018-24	
Plan: UNTERGESCHOSS	Plan-Nr.: 1c	Maßstab: 1:50	
schmid architekten, Dipl.Lng.(FH) Architekten Hauptstraße 24, 73540 Heubach Tel. 07173/926140, Fax 07173/9261420	Datum:	Unterschrift:	
	Gez.	3.12.2020	eb
	Gepr.		