
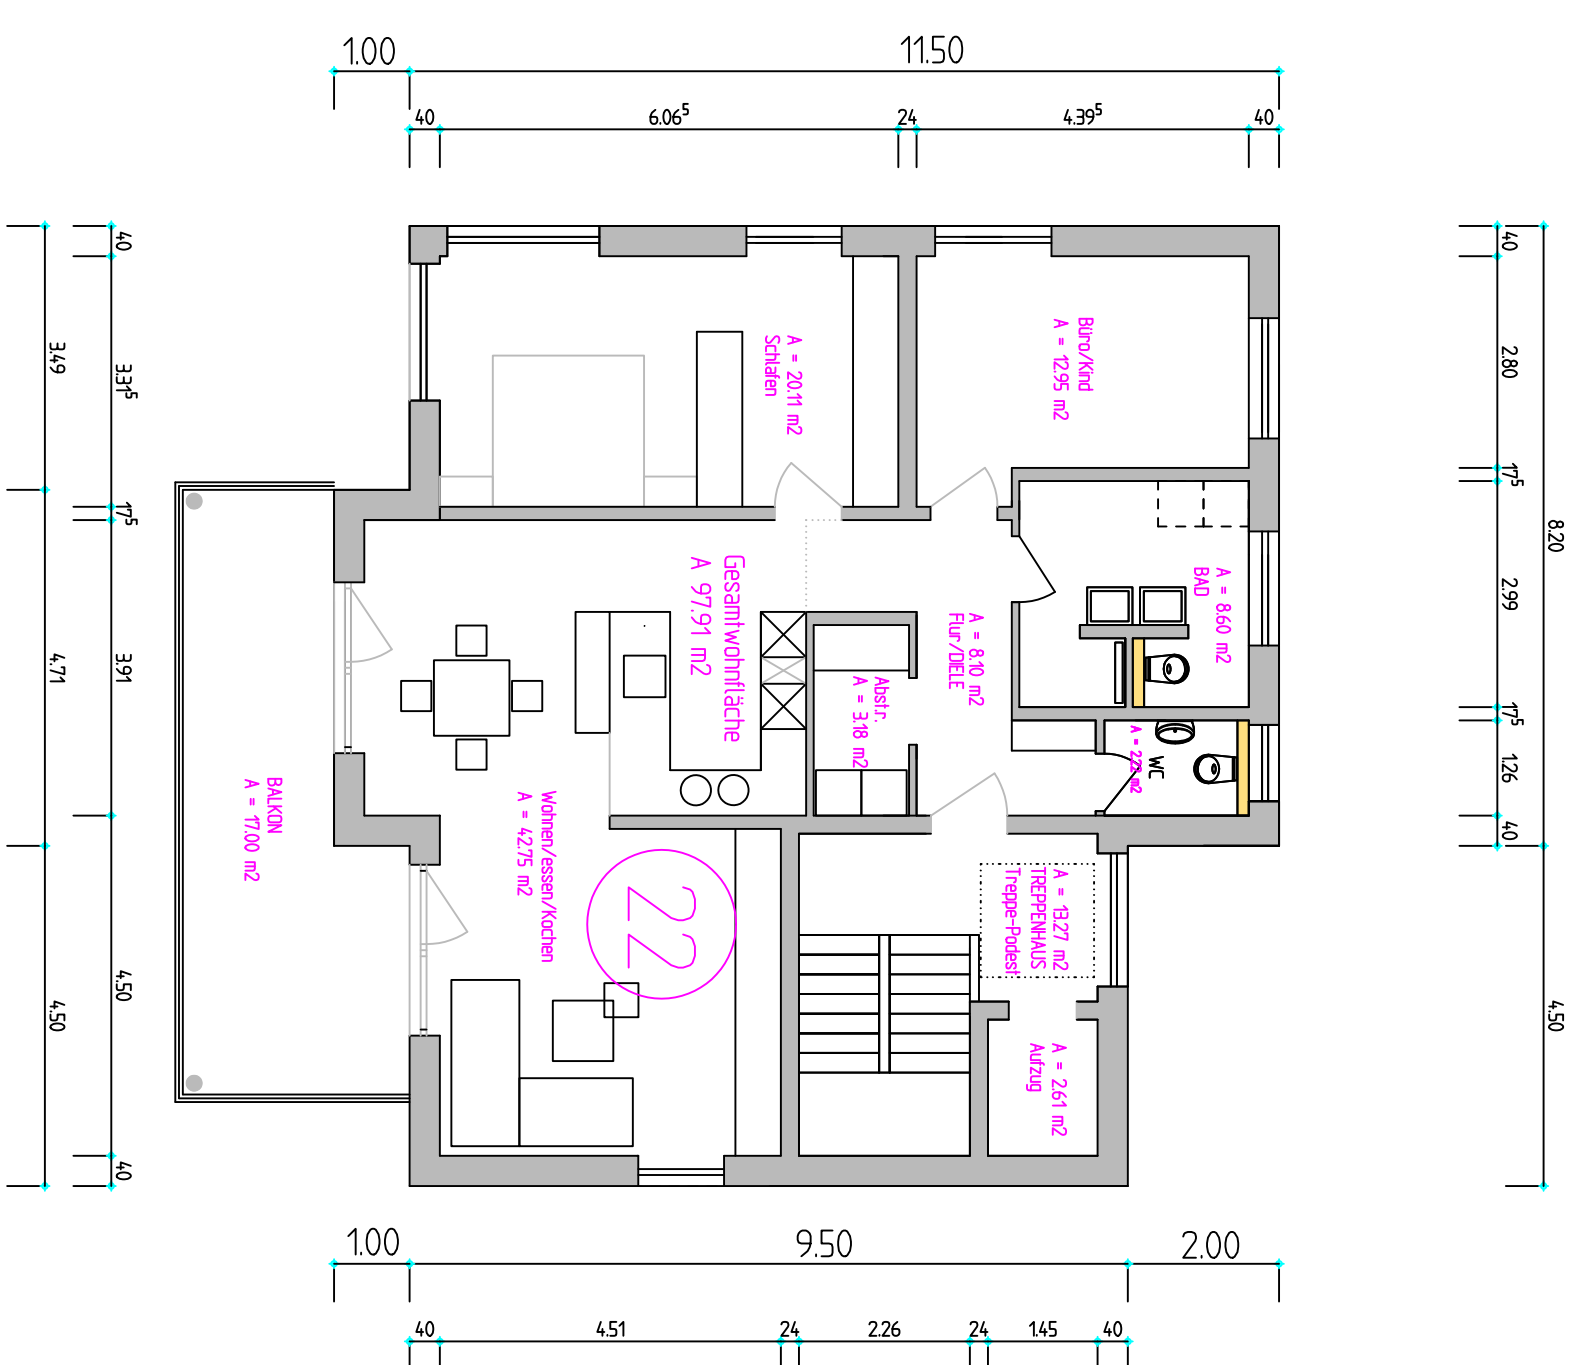
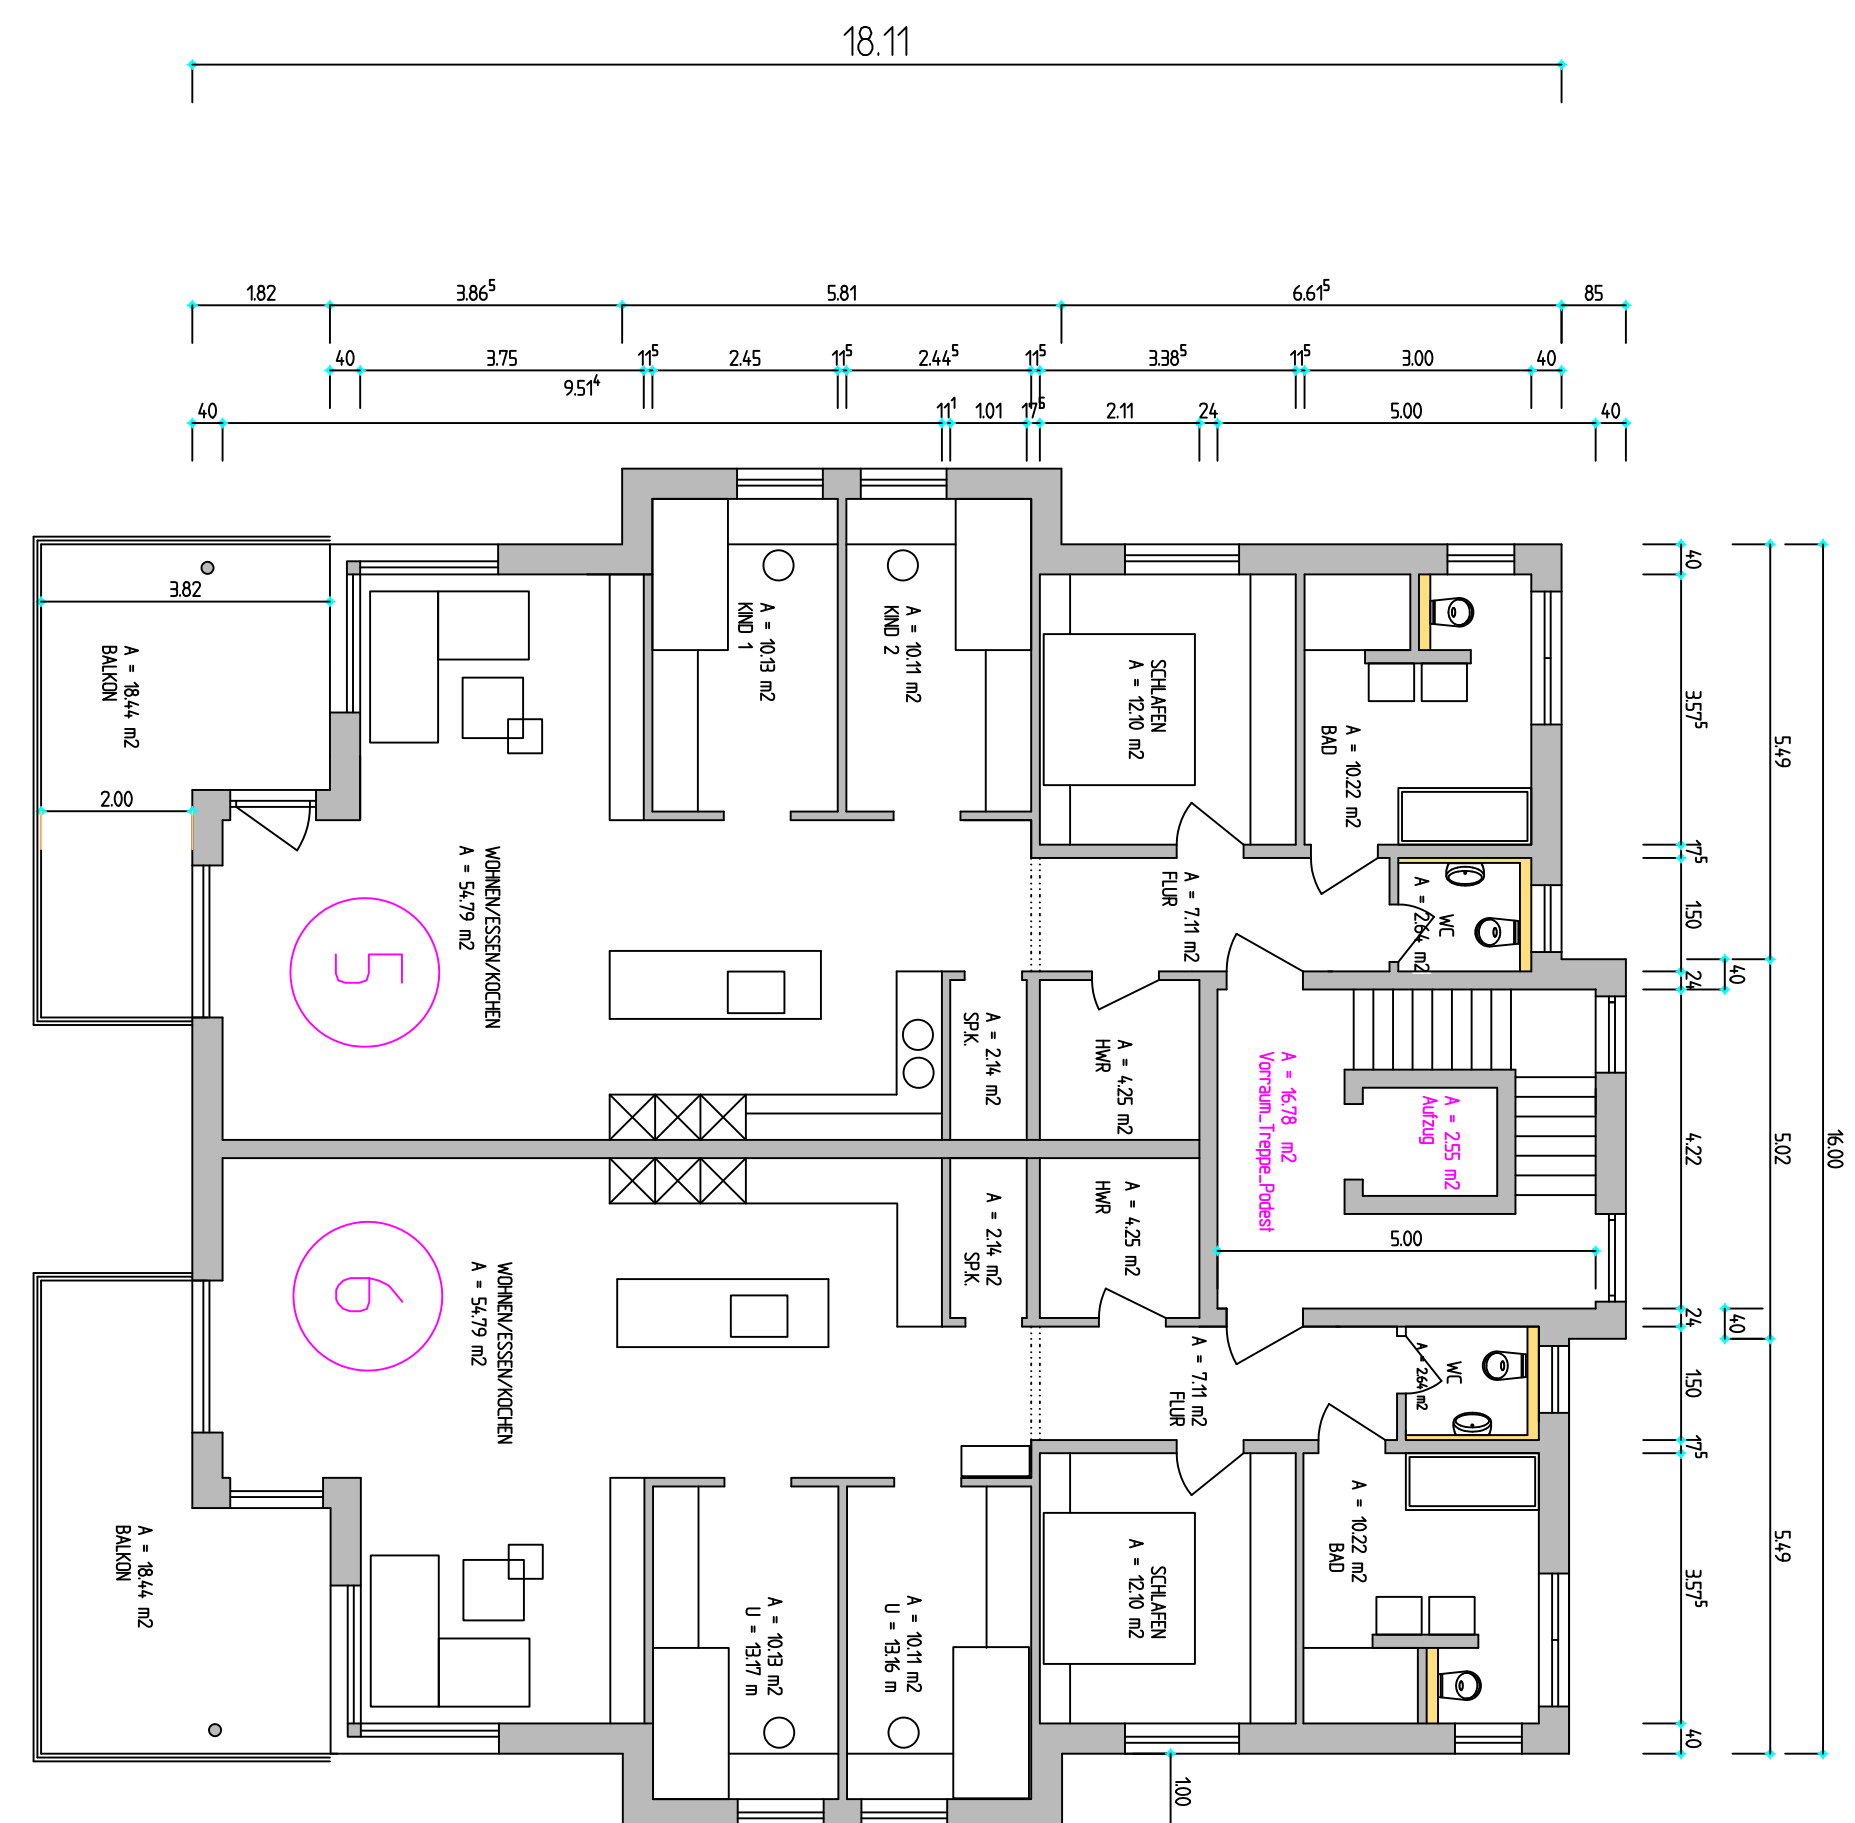


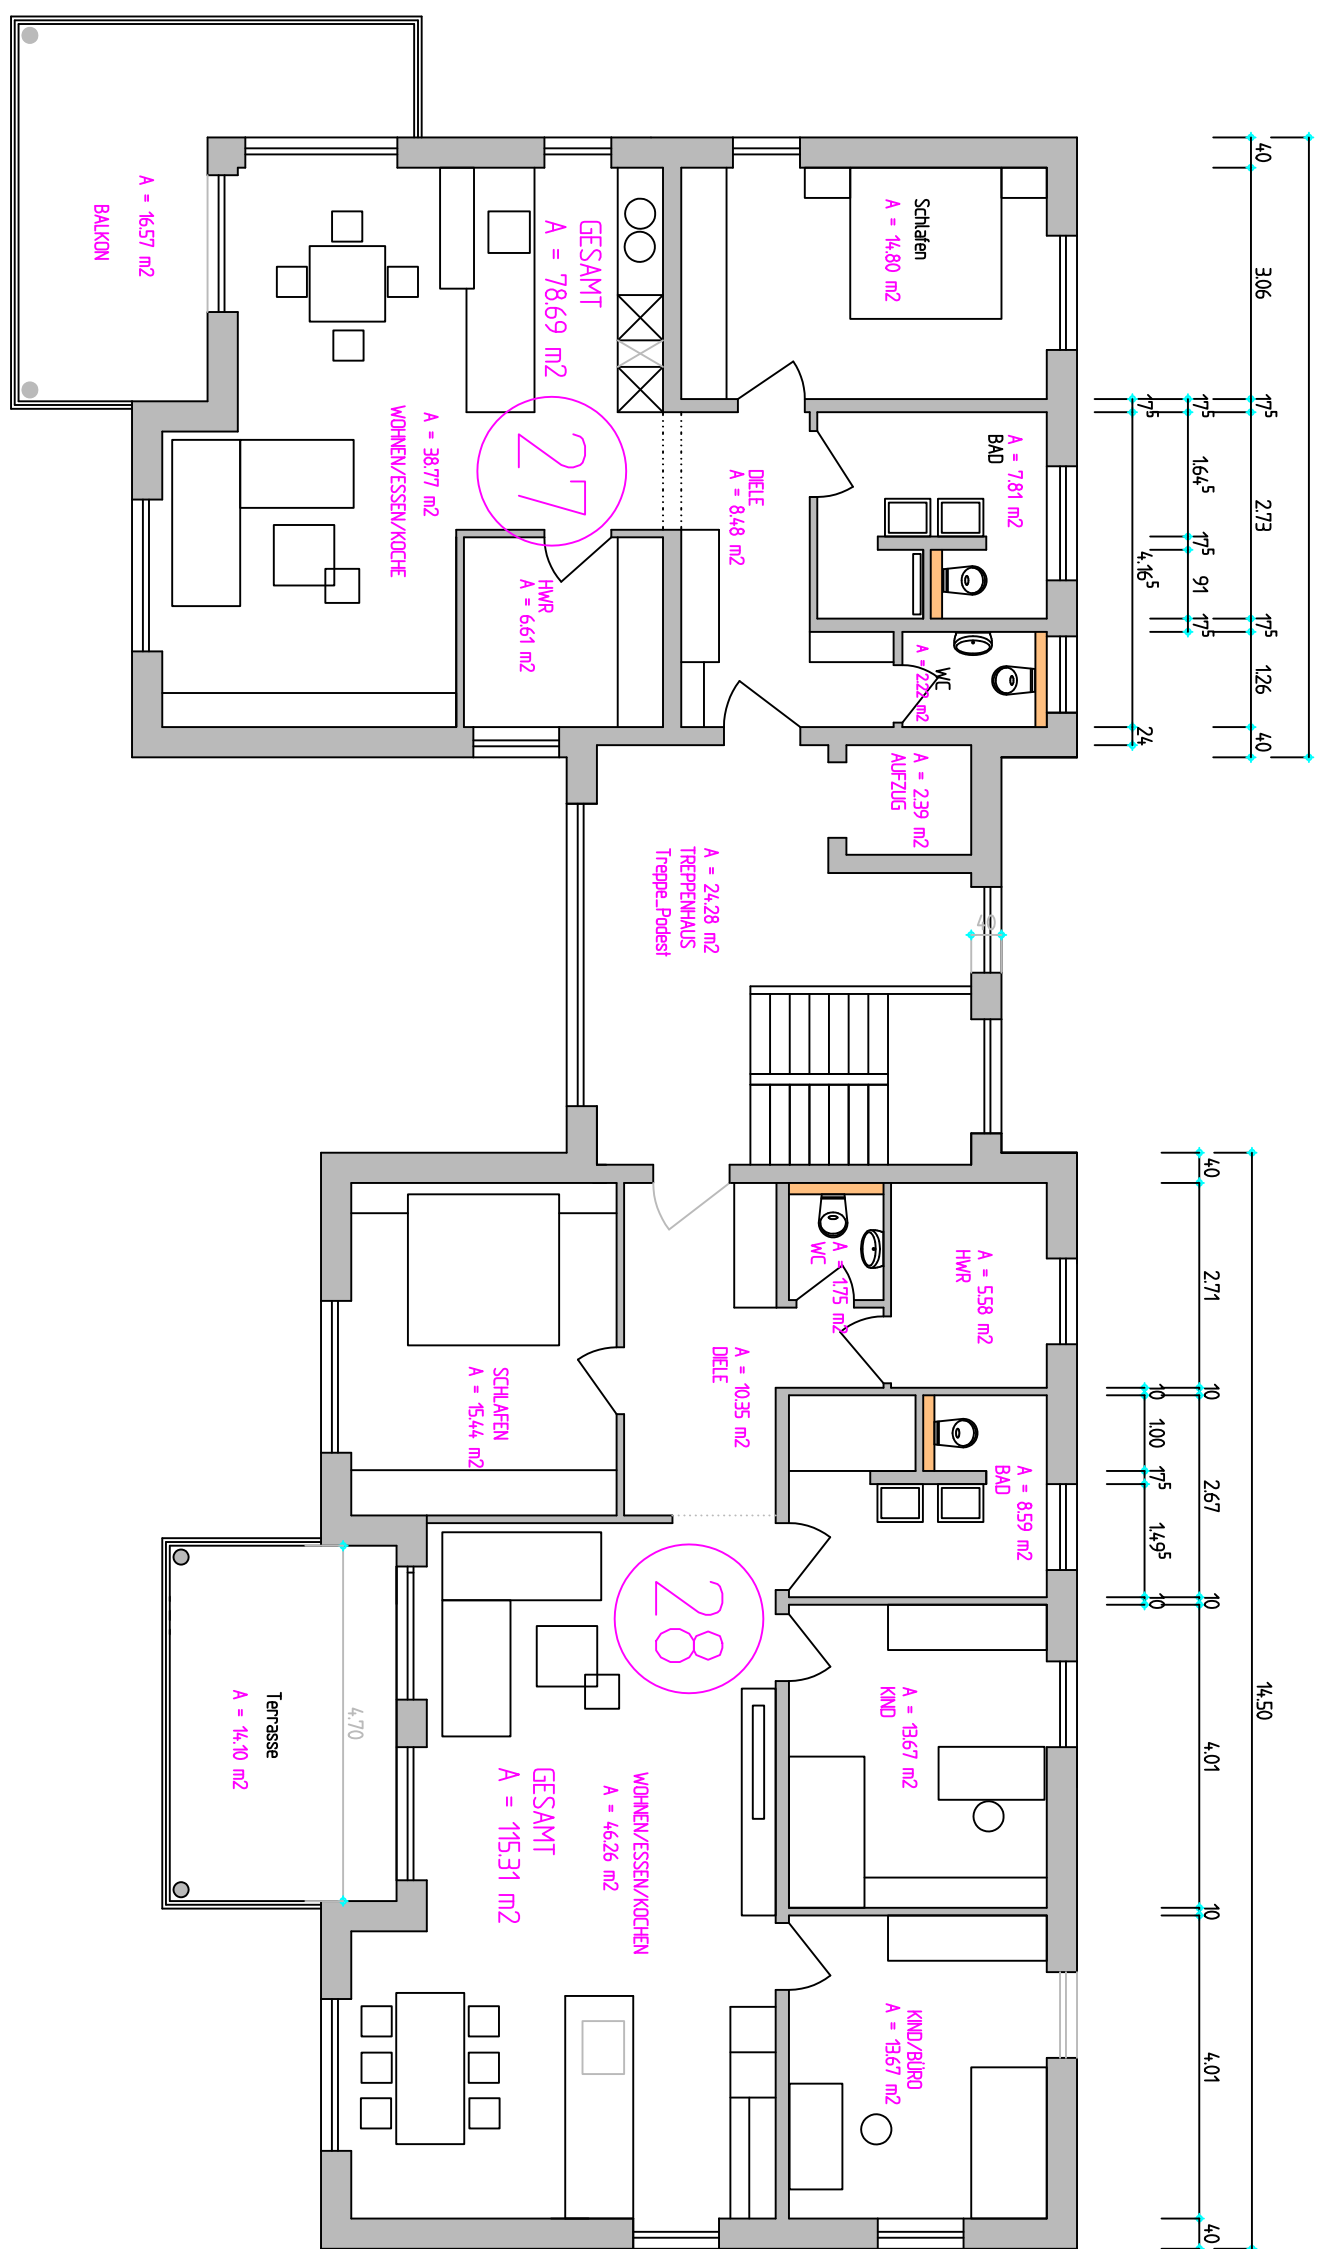

ARCHITEKT KÄRIN ENGEL DIPL. ING. (FH) 71720 OPPENHEIMER RUTENHÖFSTRASSE 48 TEL. 07181- 904149 FAX 07181- 940094 MOB. 0171-5444224 mail korn.engel@t-online.de			
FAKULTÄT 4	2. OBERGESCHOSS Vorplanung	MESSUNG 1:100	
DATUM: 09.03.2017 GEZEICHNET: KÄRIN ENGEL GEZEICHNET: T. KÖNIG KONTROLLIERT: KÄRIN ENGEL	AUSGABE: BAUPHASE: KONTROLLIERT:		