
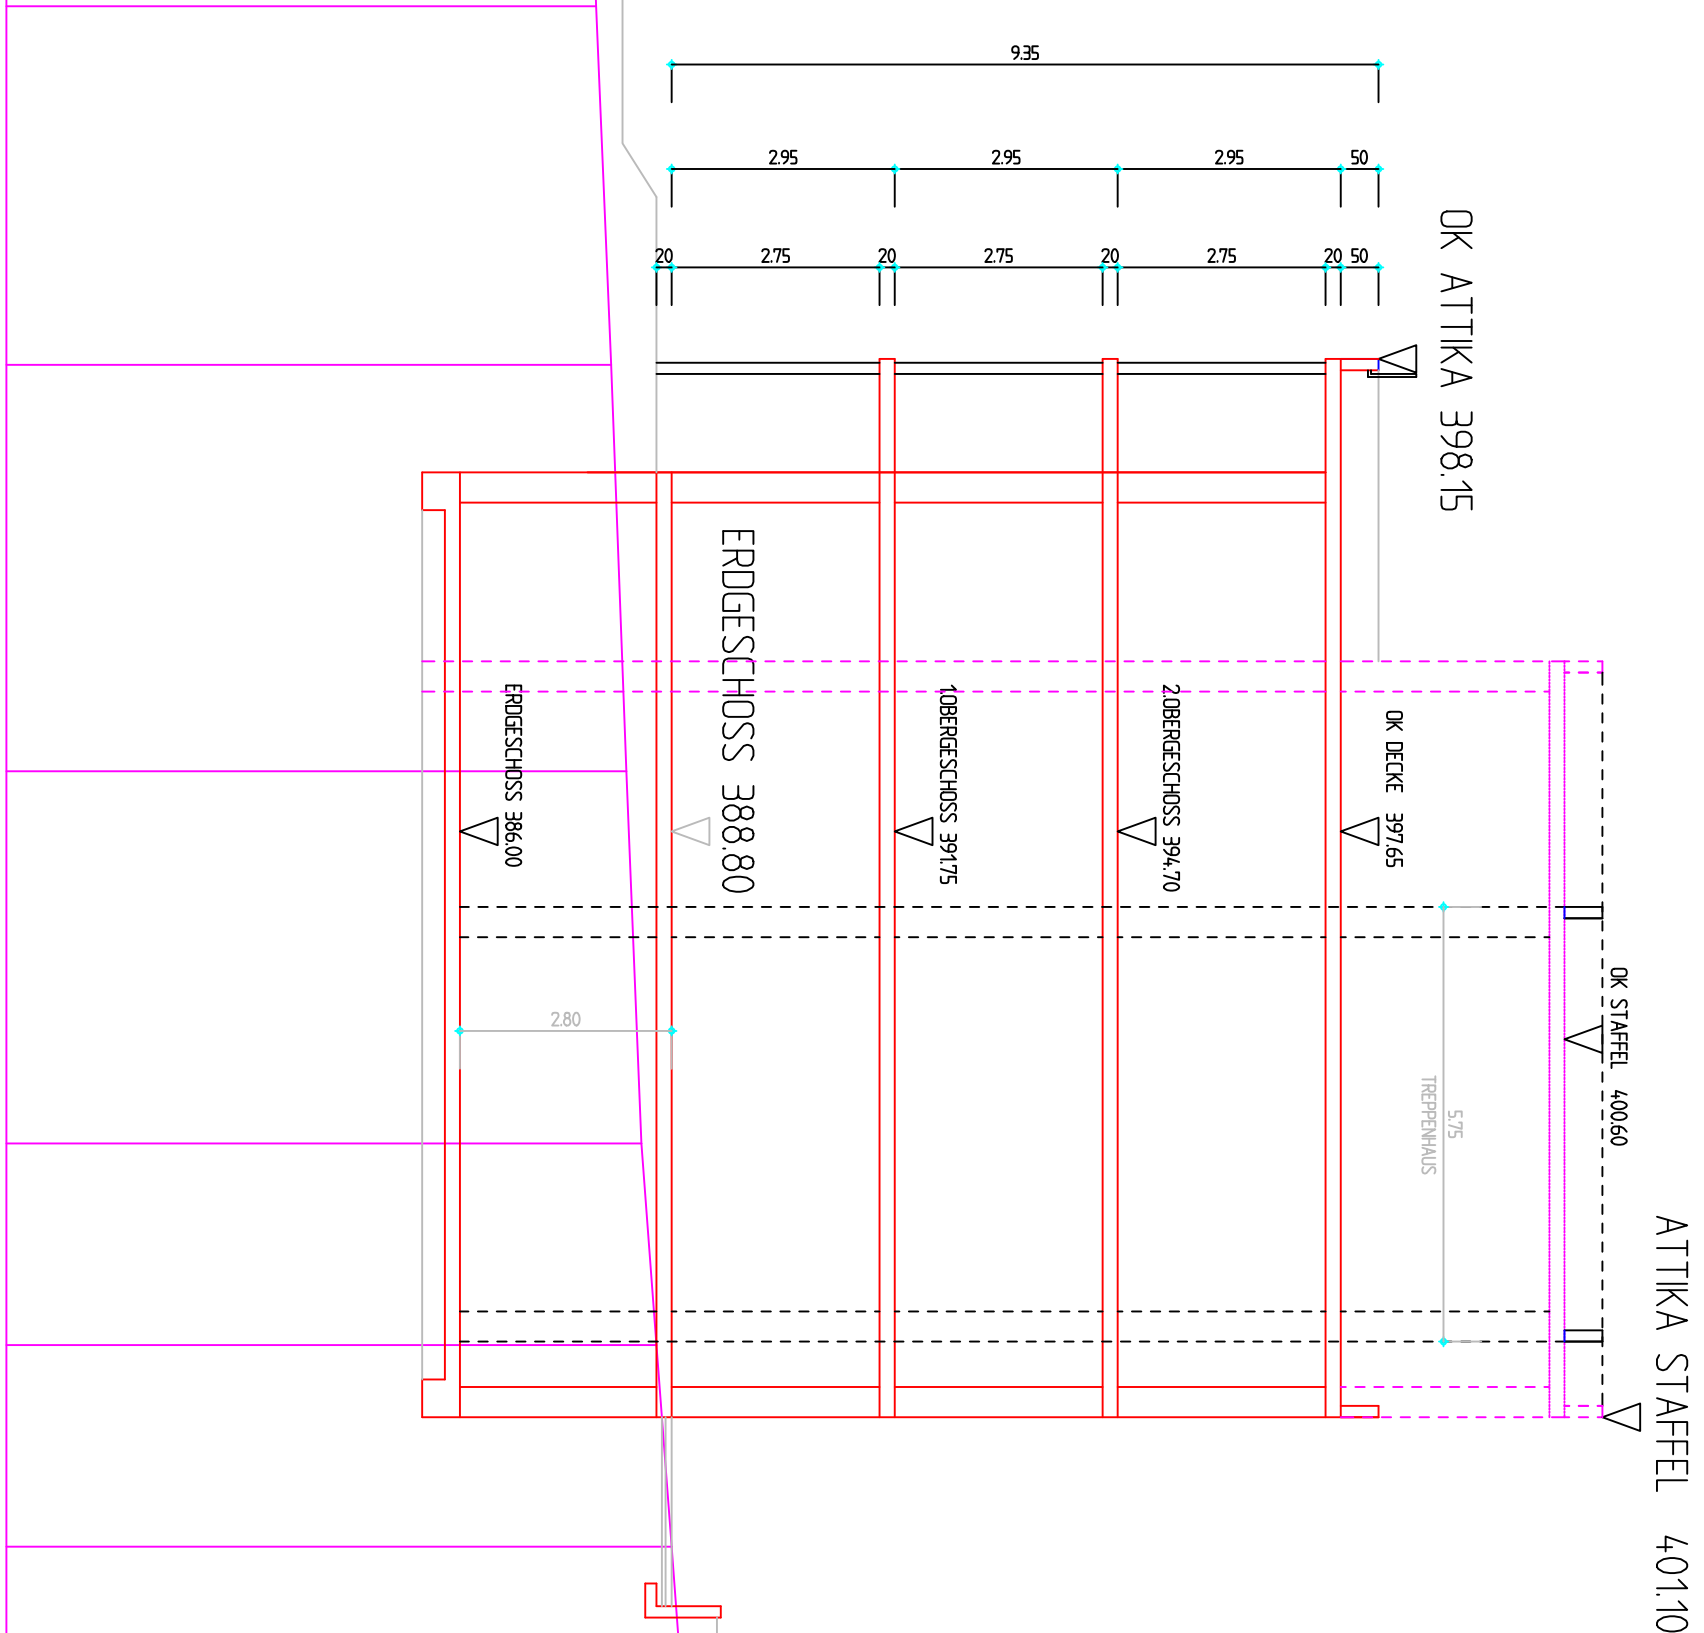


Haus 3

Haus 1/2


Haus 4

ohne Staffel

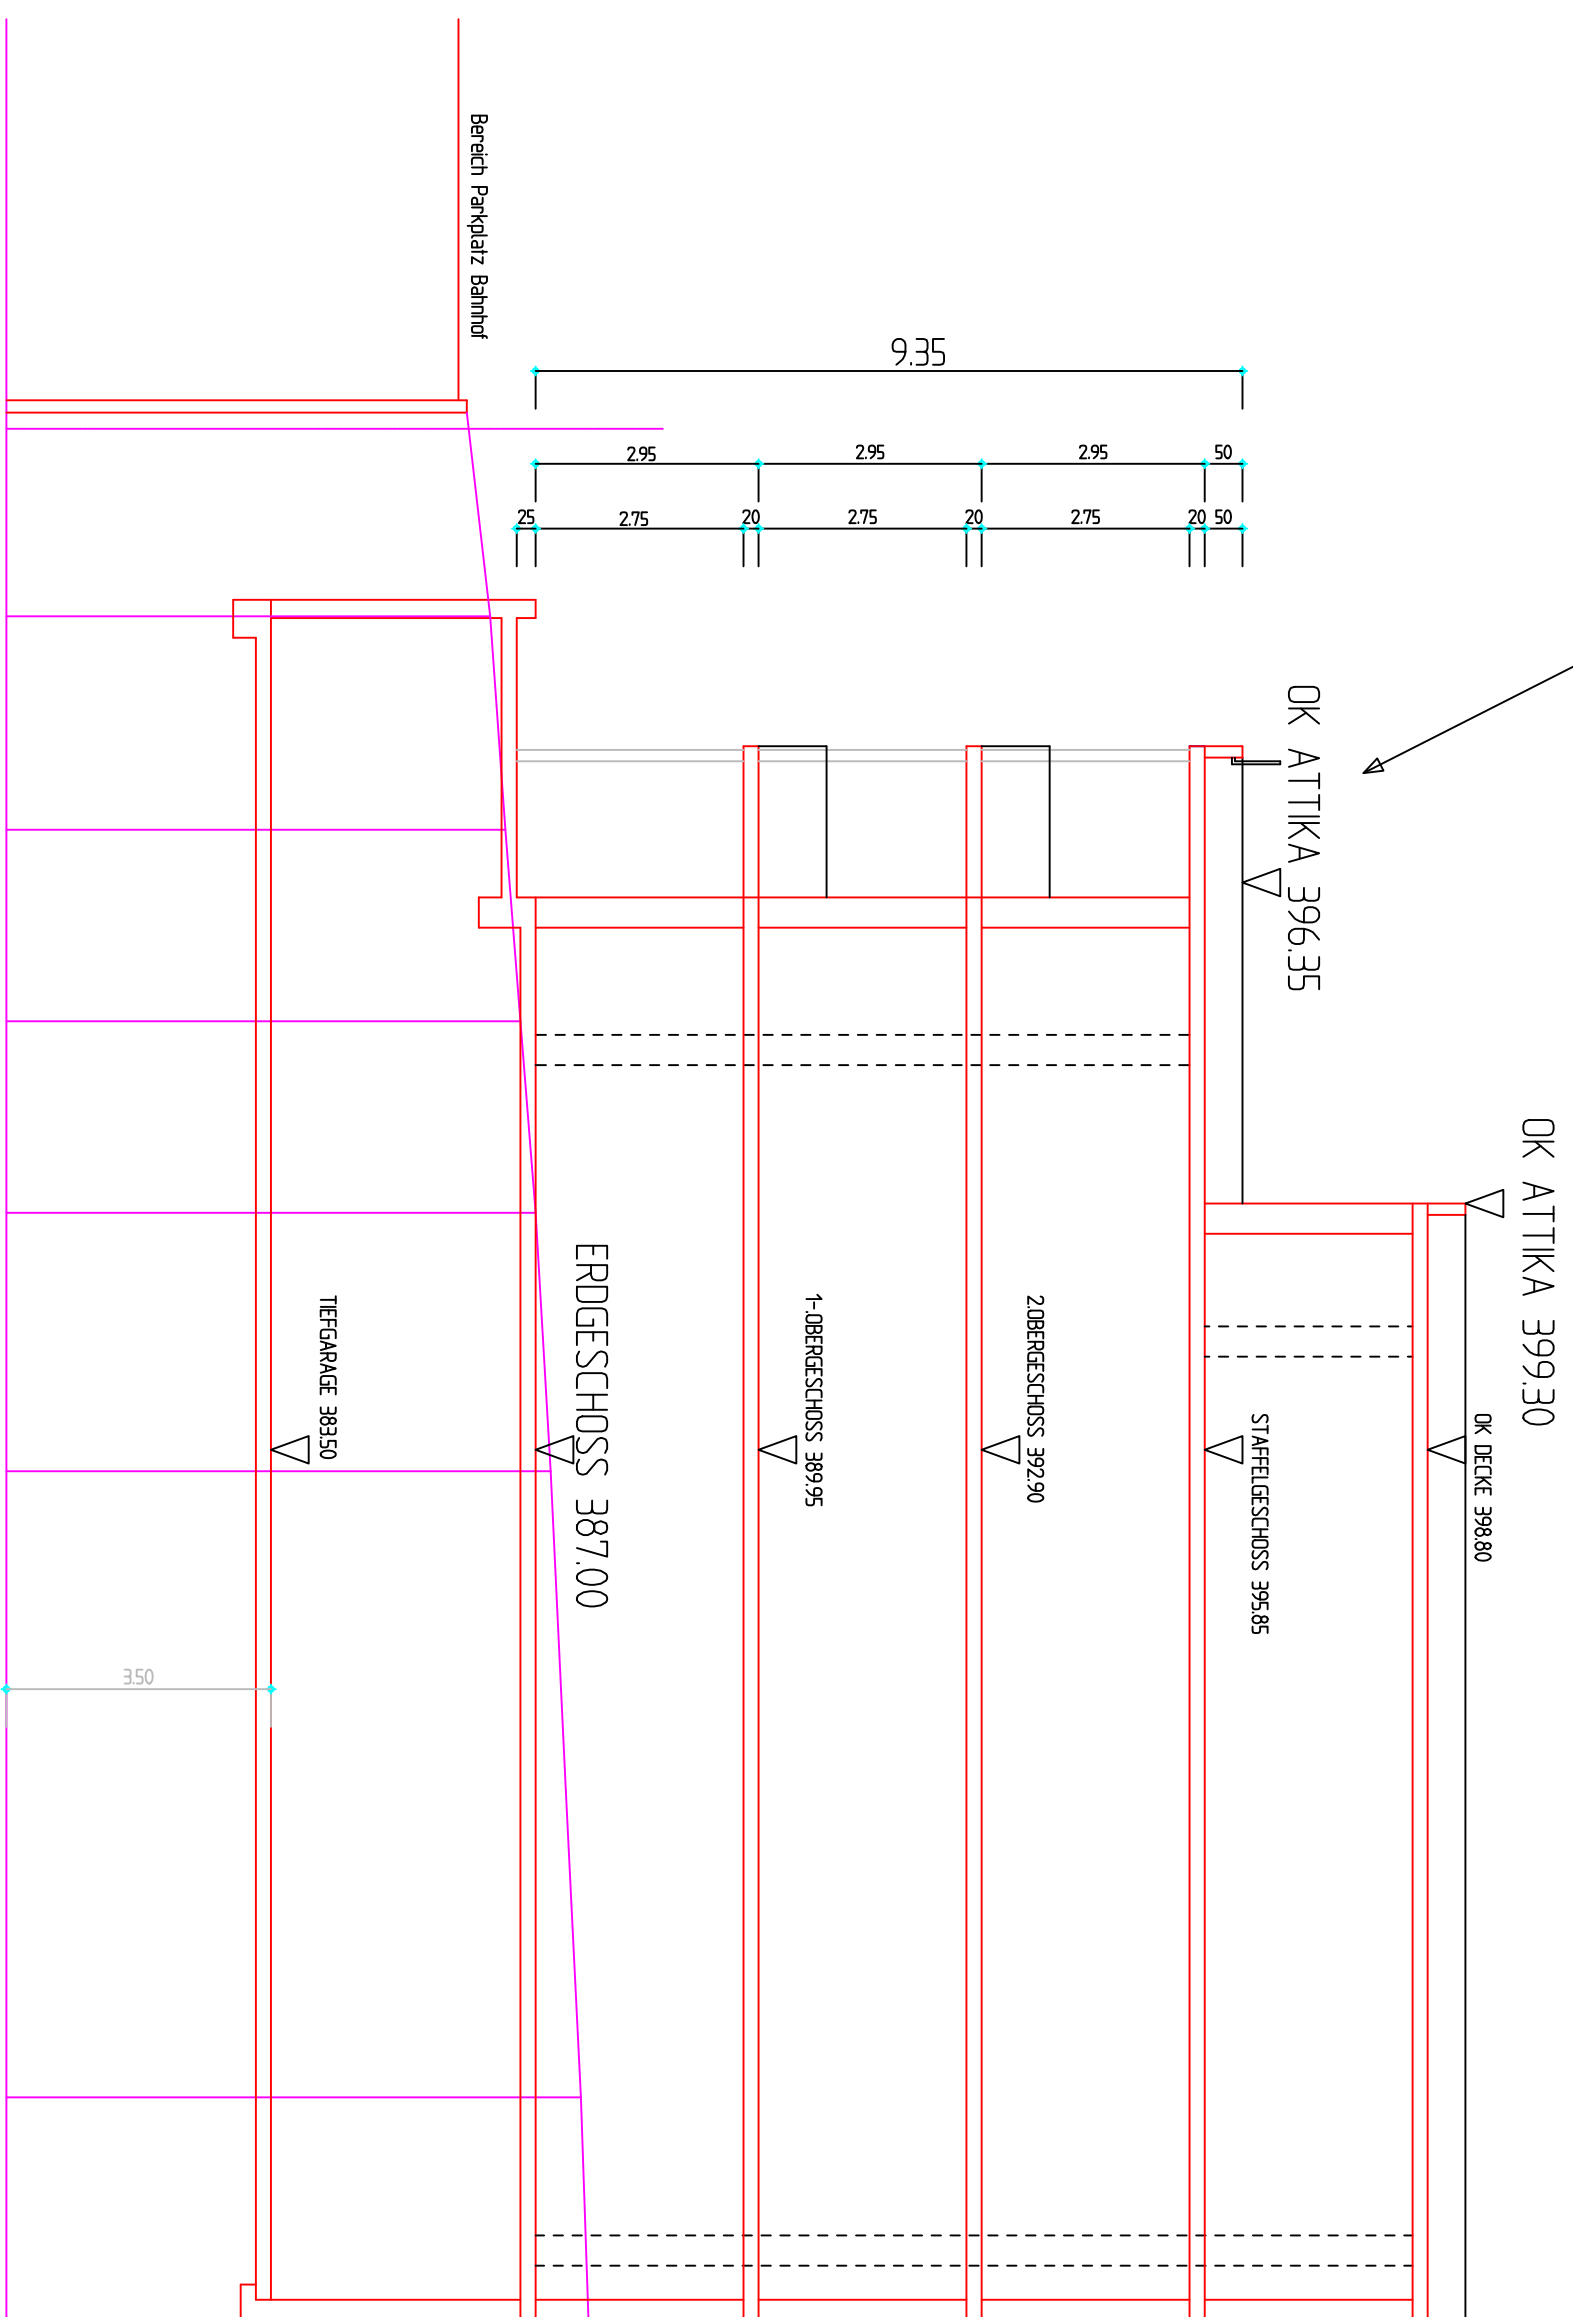


ARCHITEKT KAHN, ENGL. DIPL.-ING.(FH)	
7153 OPENHEIMER-STR./EULENBUS-STRASSE 48	
TEL	07191 - 904199
FAX	07191 - 940084
mail	kahn.engl@t-online.de

Sommerrain 19

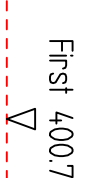

Sommerrain 14

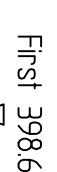

Haagweg 14

