


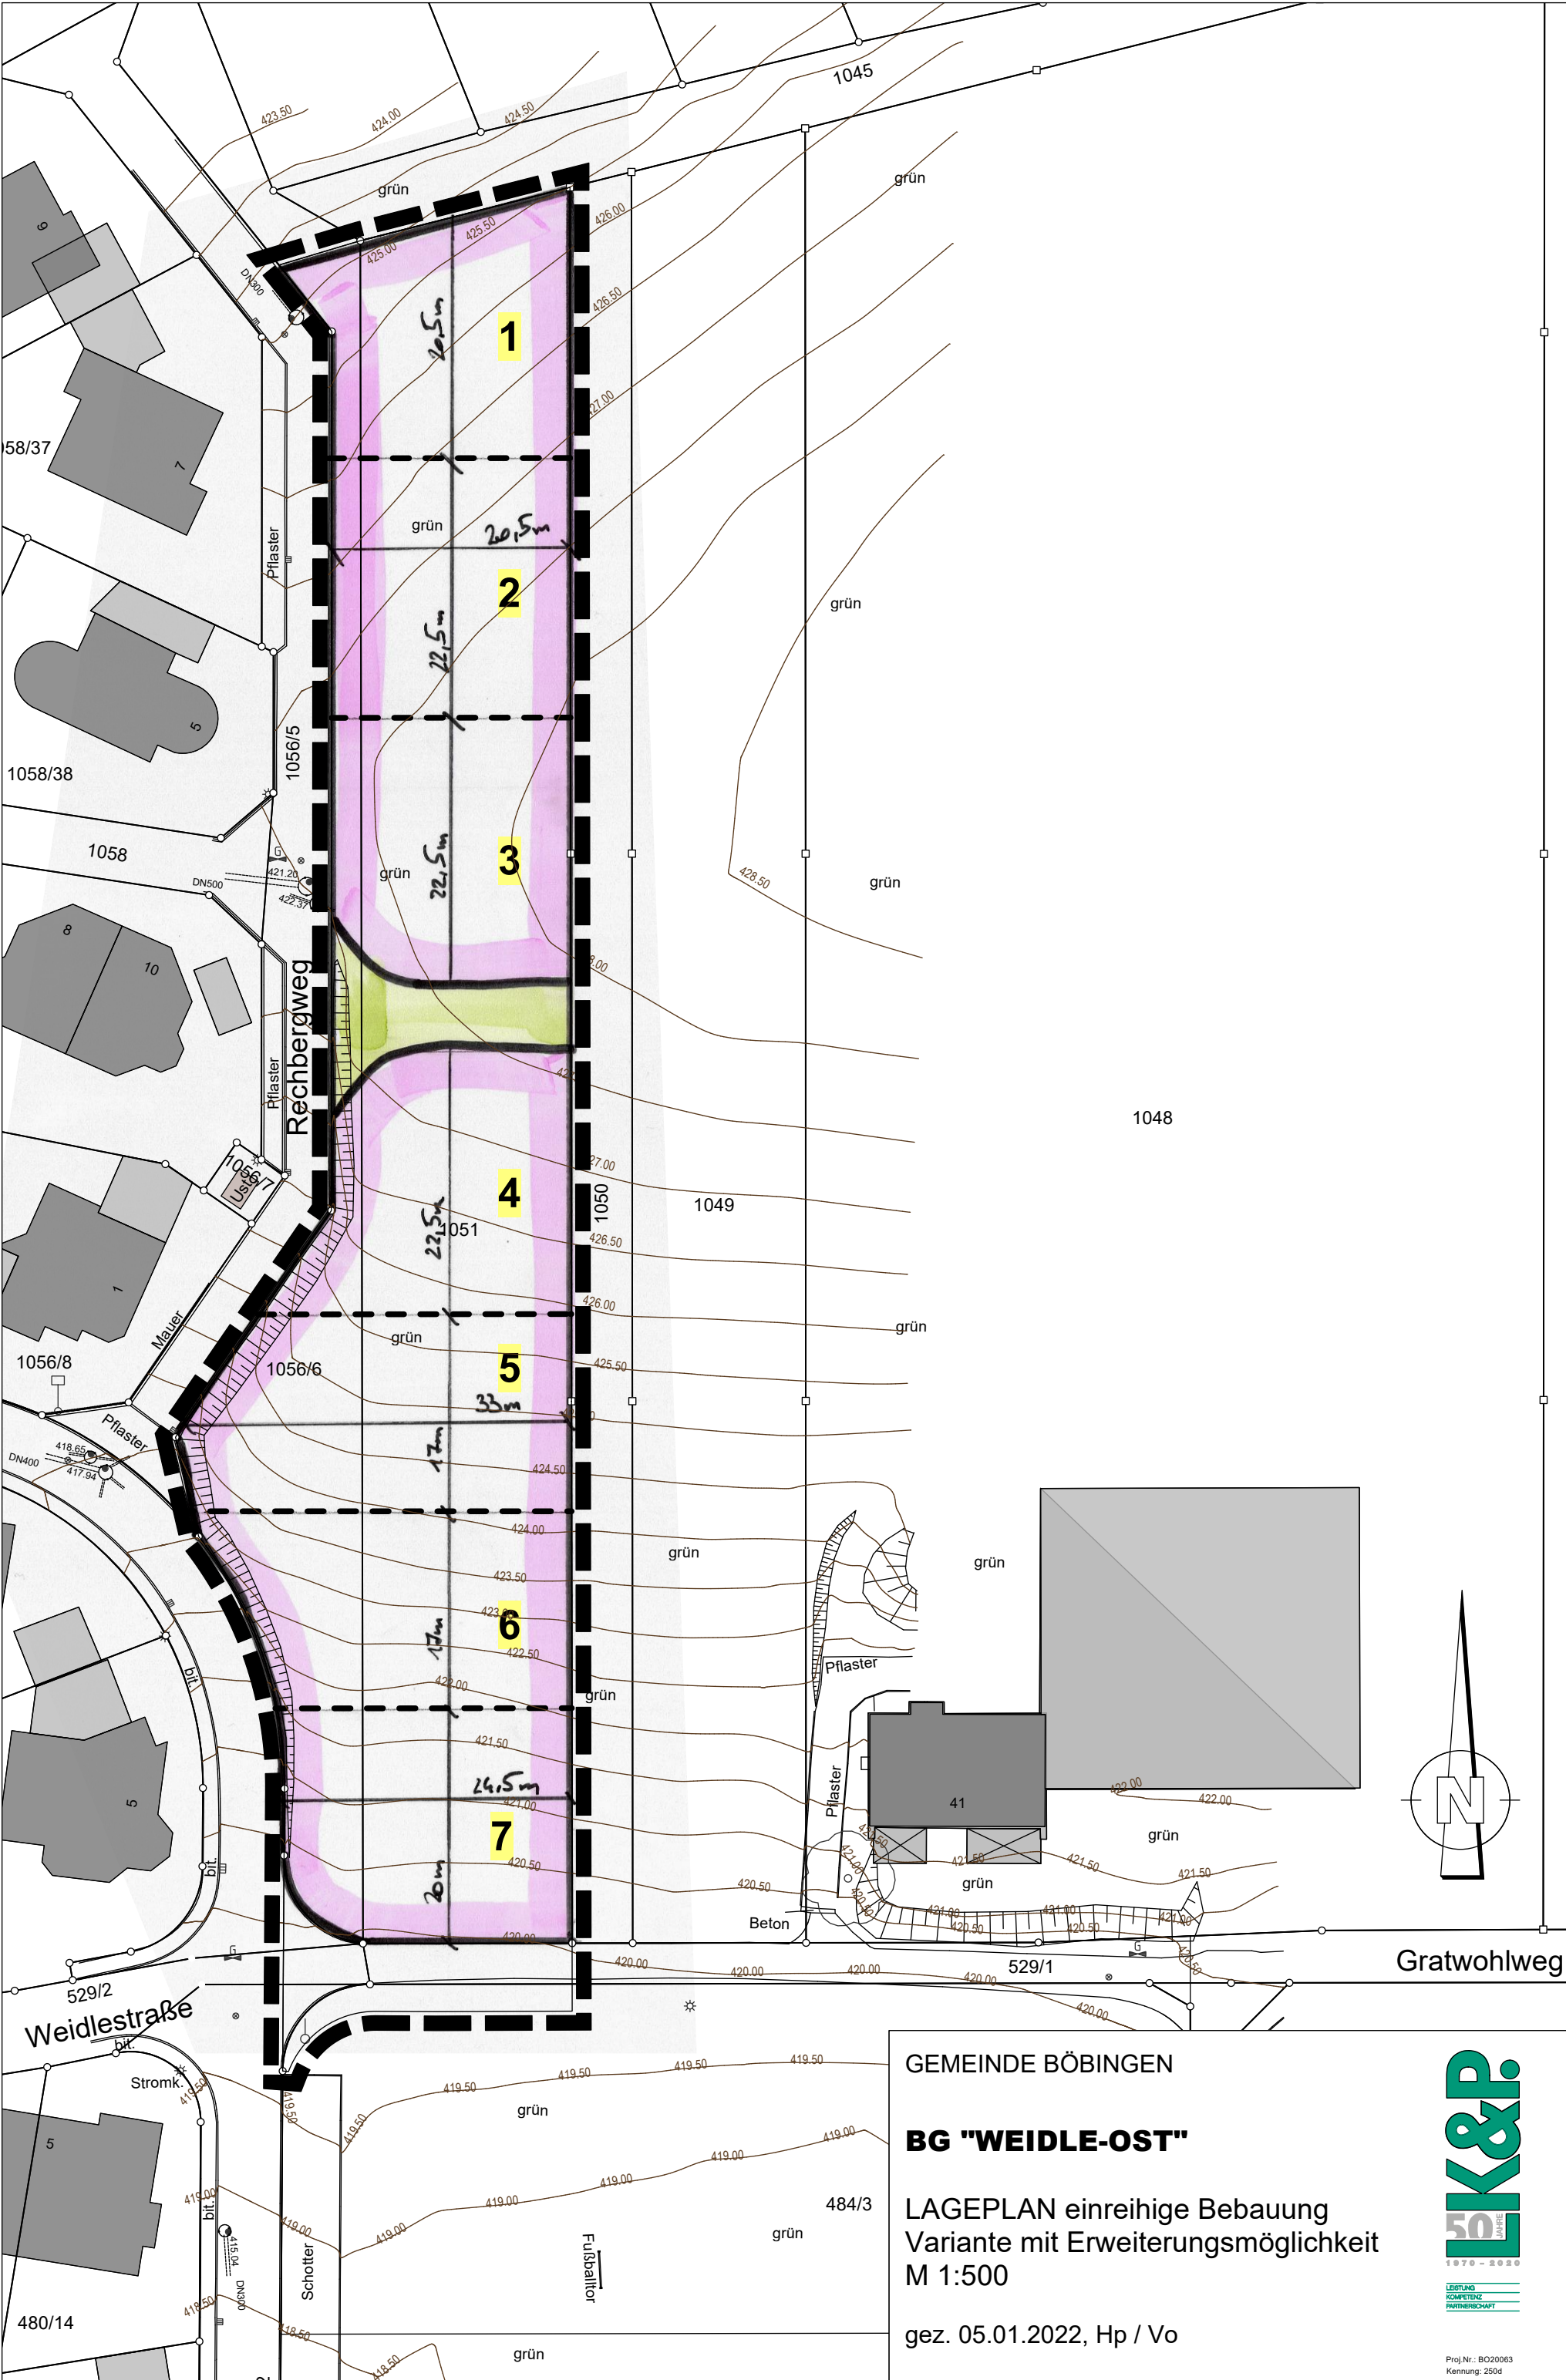

GEMEINDE BÖBINGEN

BG "WEIDLE-OST"

LAGEPLAN einreihige Bebauung
Variante mit Erweiterungsmöglichkeit
M 1:500

gez. 05.01.2022, Hp / Vo

